




STADT COTTBUS
CHÓSEBUZ

StVV-Vorlage II - 058/25

Lageplan: Geltungsbereich 11. Änderung des
Flächennutzungsplanes Cottbus/Chósebuž

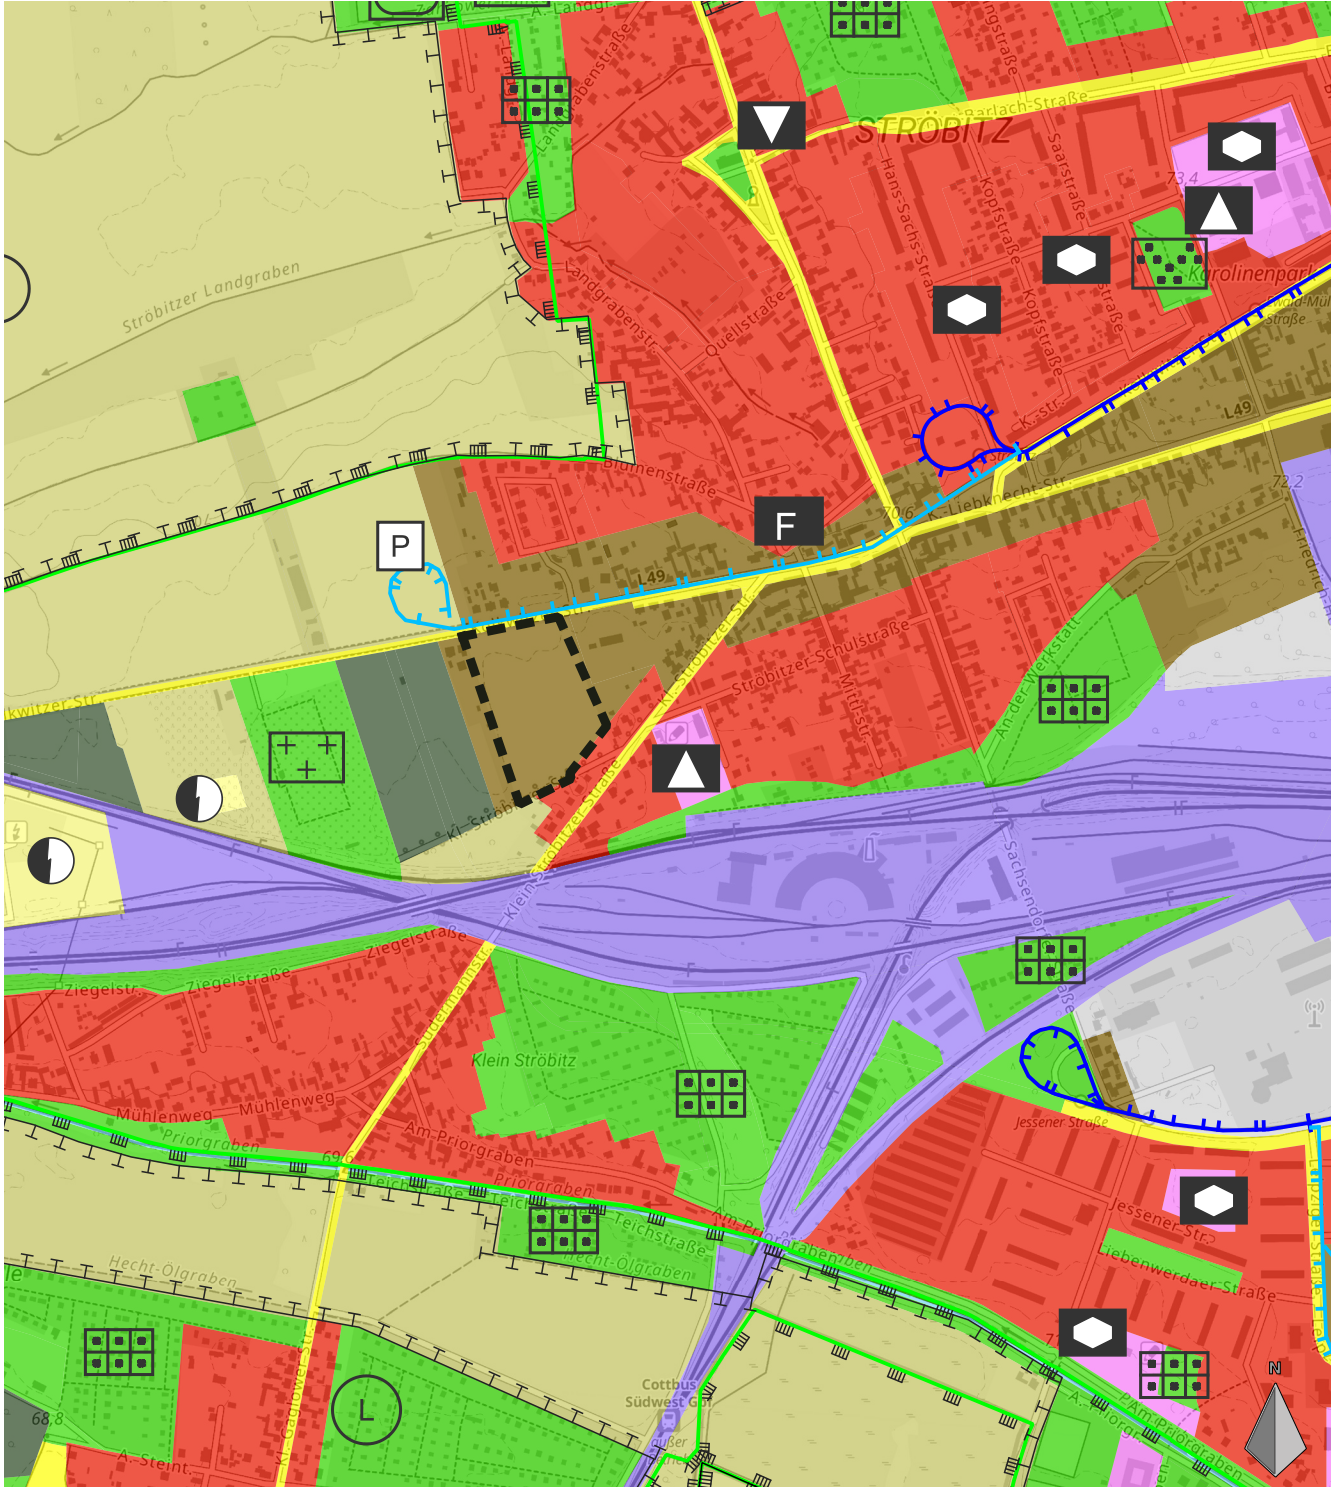

Kartengrundlagen:

Flächennutzungsplan Cottbus/Chósebuž
in der Planfassung vom 07.02.2022
© Stadt Cottbus/Chósebuž
Topographische Karte 1 : 10 000
© GeoBasis-DE/LGB, dl-de/by-2-0

Flächennutzungsplan Cottbus/Chósebuž

**Entwurf: 11. Änderung
Teilbereich: "Kolkwitzer Straße Süd"**

Legende:

Geltungsbereich (ca. 2,81 ha)

Stadt Cottbus/Chósebuž

vertreten durch: Geschäftsbereich II
Stadtentwicklung, Mobilität und Umwelt

Fachbereich Stadtentwicklung
Planungsstand: Juli 2025

Maßstab: 1: 10.000