


COTTB00040

Datum	i	gez.	Inhalt

Bauvorhaben
Green Living Building
 Stadtpromenade
 13587 Berlin
 Perspektive

Liegenschaftskarte, M.:1:5000

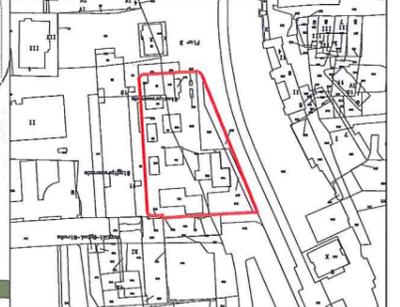

Plannr. LPV 01

Lageplan/Ansicht
 Bebauungsstudie

Erstellungsdatum 01.11.2021

Datum 01.11.2021

Maßstab 1:500
 0 10 20 30 50


Bearbeiter PHar

Blattgröße A 3

Architekt
 Daniel Neumann M.A. Architekt
 Ten Brinke Grundbesitz Berlin GmbH
 Dinxperloer Straße 18-22
 46399 Bocholt
 Tel. +49(0)30-208386-121
 Fax. +49(0)30-208386-199
 e-Mail. d.neumann@tenbrinke.com

Bauherr/Bevollmächtigter
 Ten Brinke Grundbesitz Berlin GmbH
 Dinxperloer Straße 18-22
 46399 Bocholt

Entwickler
Ten Brinke
 Ten Brinke Berlin GmbH
 Spichernstraße 2, 10777 Berlin
 Tel. +49 30 208 386-000
 Fax. +49 30 208 386-199
 Internet www.tenbrinke.com

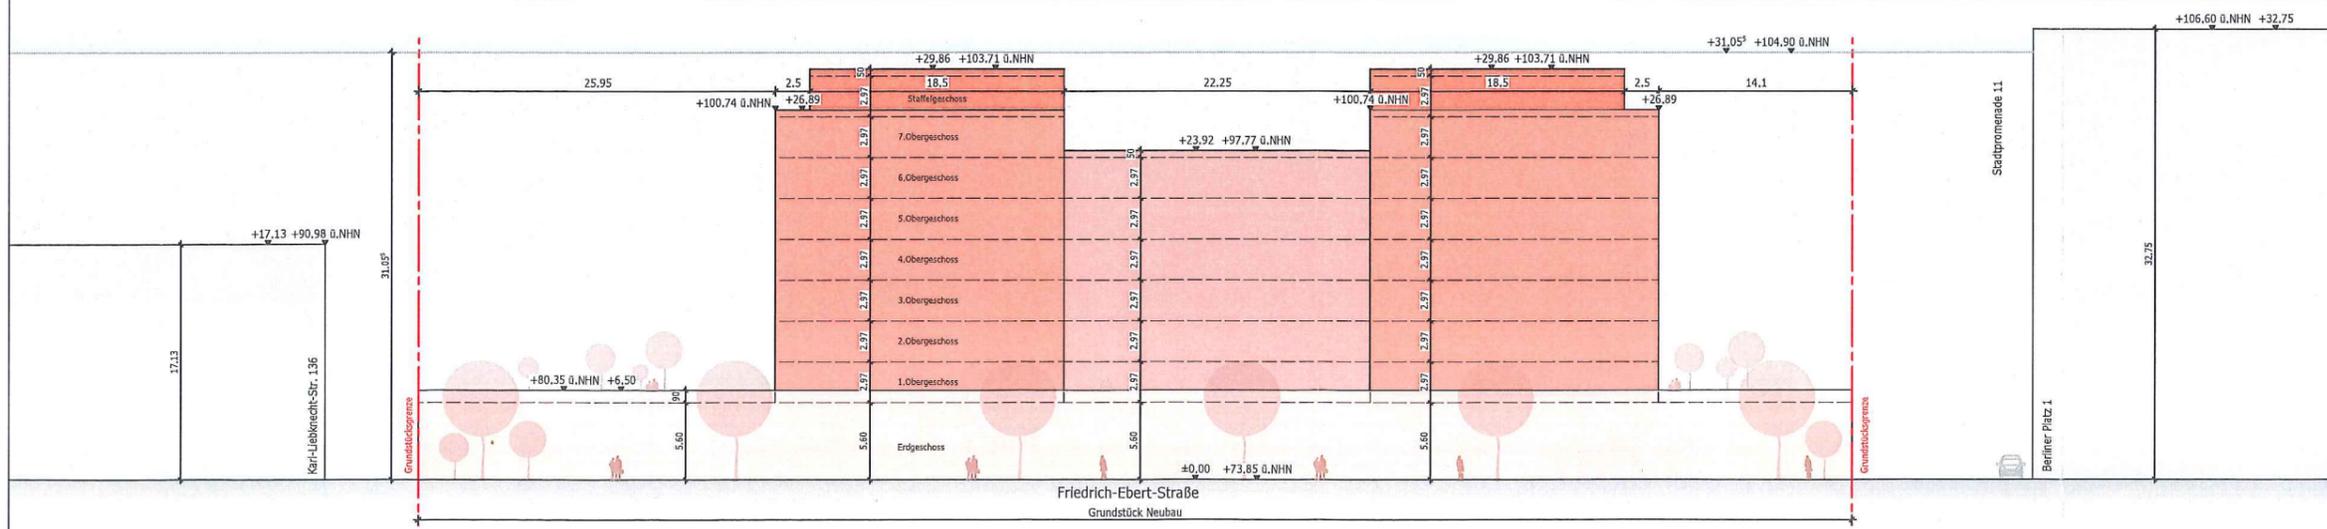

H/B = 297 / 420 (0.12m²)

Allplan 2021