


**PLANZEICHENERKLÄRUNG**

1. Art der baulichen Nutzung (§ 9 Abs. 1 Nr. 1 des BauGB, § 4 der BauNVO)
  - WA1 Allgemeines Wohngebiet
2. Max. der baulichen Nutzung (§ 9 Abs. 1 Nr. 1 des BauGB, § 10, 20 der BauNVO)
  - GRZ Grundrisszahl
  - II Zahl der Vollgeschosse zwingend
  - II-III Zahl der Vollgeschosse als Höchstmaß und als Höchstmaß
3. Bauweise, Bauförden, Baugrenzen (§ 9 Abs. 1 Nr. 2 des BauGB, §§ 22 und 23 der BauNVO)
  - Baugrenze
  - Bauförde
  - Öffentliche Baulinie
  - Abweichende Baulinie nur Einzeleiner zulässig
  - maximal zulässige Gebäudelänge als Höchstmaß in Metern
4. Verkehrsflächen (§ 9 Abs. 1 Nr. 11 und Abs. 6 BauGB)
  - ÖV Straßenbegrenzungslinie
  - ÖV Öffentliche Straßenverkehrsflächen
  - PV Private Straßenverkehrsflächen
  - ÖV Öffentliche Verkehrsfläche besonderer Zweckbestimmung
5. Flächen für Versorgungsanlagen (§ 9 Abs. 1 Nr. 15 BauGB)
  - ÖG Flächen für Versorgungsanlagen
  - ÖV Zweckbestimmung "Wohnwasserversorgung"
6. Öffentliche Grünflächen (§ 9 Abs. 1 Nr. 16 BauGB)
  - ÖG Öffentliche Grünfläche
  - ÖV Zweckbestimmung "Anger"
  - ÖV Private Grünfläche
  - ÖV Zweckbestimmung "Garten"
7. sonstige Planzeichen
  - ÖG Geltungsbereich des Bebauungsplans
  - ÖV Anplätzen von Bäumen
  - ÖV Abgrenzung des Maßstabes der Nutzung innerhalb von Baugruben
  - ÖV Planzeichen 15.4 PlanzV
  - ÖV Benennung in Metern
  - WA1 Bezeichnung der Teilfläche
  - DN Dachterrasse
  - PD Dachterrasse
  - SD, WD Dachterrasse
  - WA1 Kennzeichnung der Flächen für Nutzungsbeschränkungen oder für Vorkehrungen zum Schutz gegen schädliche Umwelteinwirkungen im Sinne des Bundesimmissionsschutzgesetzes
  - Planzeichen 15.9 PlanzV
  - WH Bezeichnung der Koordinaten
  - ZfW Zulässige Wandhöhe in Metern
  - ZfW Bezeichnung der Zahl der Wohnungen je Gebäude

**Cottbus/Chósebuž**  
 Bebauungsplan  
**"Wohngebiet Dissenchener Binnendüne I"**

Entwurf Oktober 2022

Verwaltung  
 Stadt Cottbus  
 FB Stadtentwicklung  
 K.-J. März-Sik. 67  
 03044 Cottbus

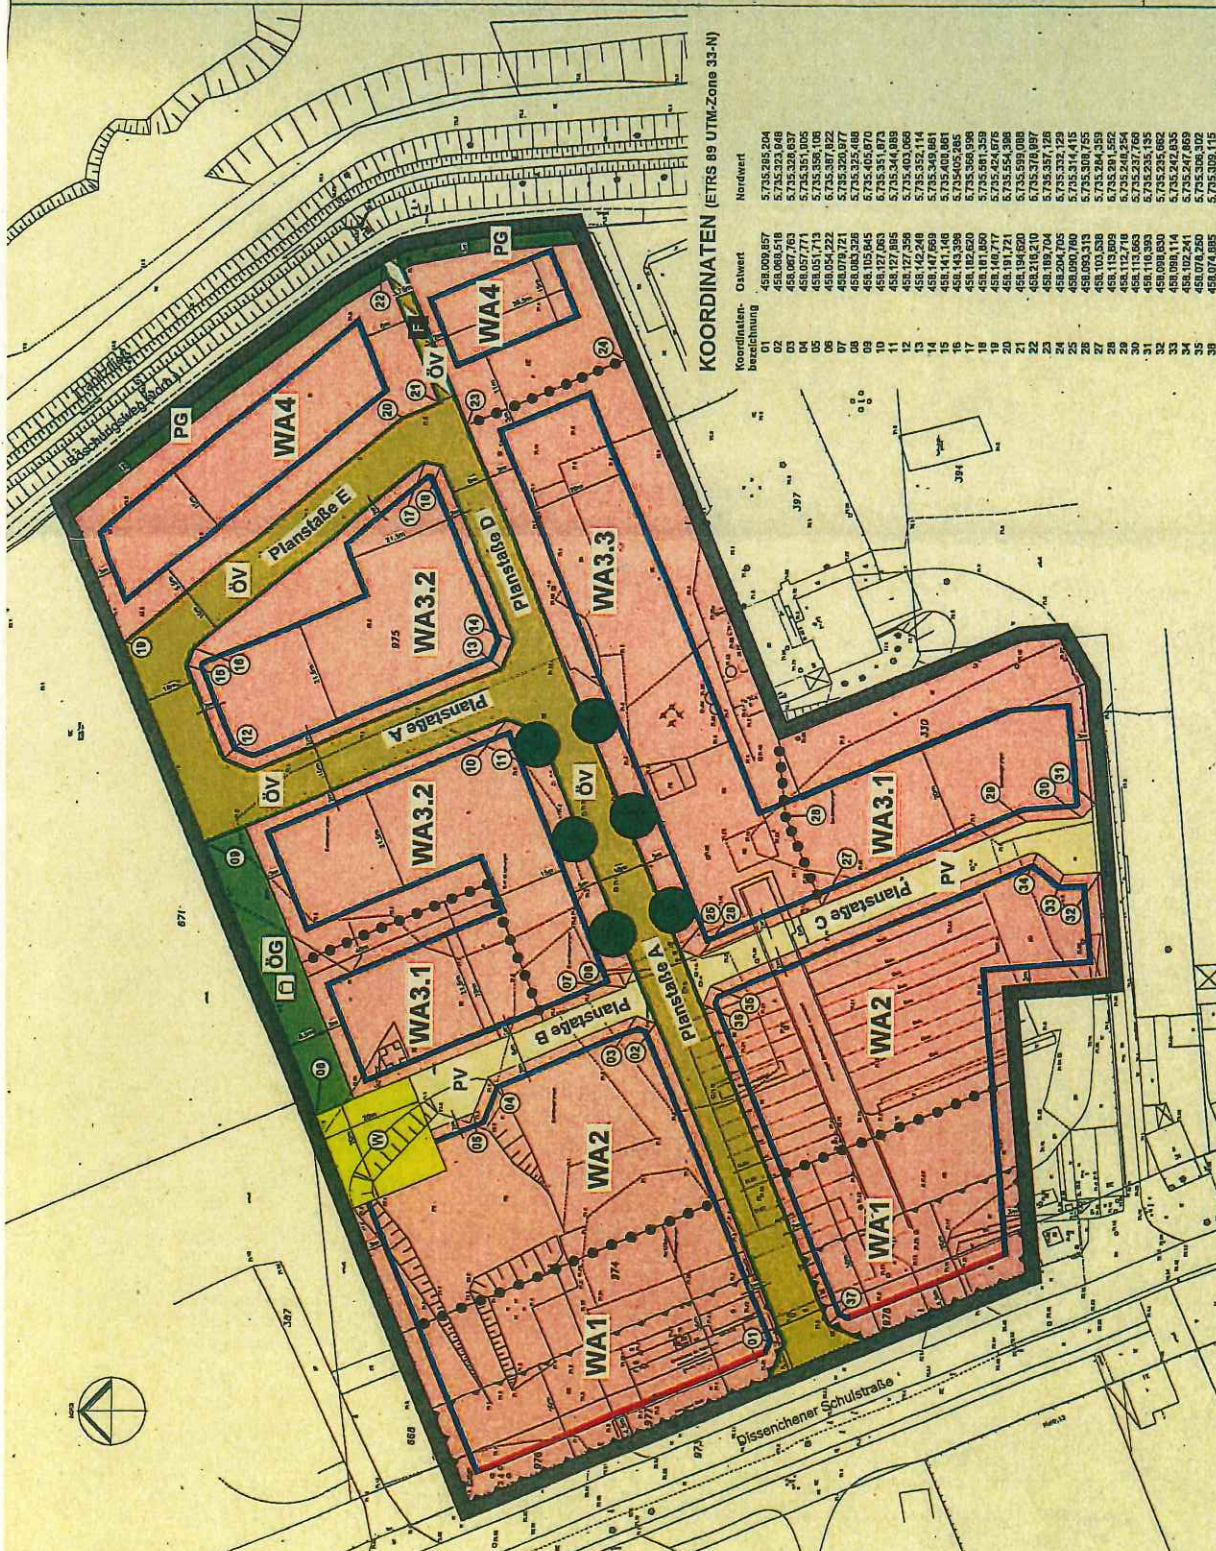

**KOORDINATEN (ETRS 89 UTM-Zone 33-N)**

Koordinatenbezeichnung	Ostwert	Nordwert
01	458.009.657	5.735.285.204
02	458.009.658	5.735.285.204
03	458.009.659	5.735.285.204
37	458.009.693	5.735.285.204

**NUTZUNGSSCHABLONEN ALS FESTSETZUNGEN**

- WA 1 WA 2 WA 3.1 WA 3.2 WA 3.3 WA 4
- GRZ 0,4 GRZ 0,4 GRZ 0,4 GRZ 0,4 GRZ 0,4 GRZ 0,4
- II II-III II-III II-III II-III II-III
- ÖV ÖV ÖV ÖV ÖV ÖV
- ÖG ÖG ÖG ÖG ÖG ÖG
- DN DN DN DN DN DN
- PD PD PD PD PD PD
- SD, WD SD, WD SD, WD SD, WD SD, WD SD, WD
- WH 4,0m - 7,0m WH 4,0m - 7,0m WH 4,0m - 7,0m WH 4,0m - 7,0m WH 4,0m - 7,0m WH 4,0m - 7,0m

**TEXTLICHE FESTSETZUNGEN, KENNZEICHNUNGEN UND HINWEISE SIEHE ANLAGEBLATT**

ORIGINALMASSSTAB 1: 1000 (A3)

