

Satzung

über die Verlängerung der Veränderungssperre für einen Teilbereich des Bebauungsplanes Nr. N/28/124 „Feuer- und Rettungswache II – Ewald-Haase-Straße“

Zur Sicherung des mit Beschluss der Stadtverordnetenversammlung Cottbus/Chósebuz vom 22.12.2021 eingeleiteten Verfahrens zur Aufstellung des Bebauungsplanes Nr. N/28/124 „Feuer- und Rettungswache II – Ewald-Haase-Straße“ hat die Stadtverordnetenversammlung Cottbus/Chósebuz auf der Grundlage von § 17 Abs. 1 BauGB die Verlängerung der am 23.04.2023 in Kraft getretenen Veränderungssperre als Satzung beschlossen:

§ 1 Gegenstand der Satzung

Die am 10.05.2023 in Kraft getretene und am 10.05.2024 auslaufende Veränderungssperre über einen Teilbereich des Gebietes des in Aufstellung befindlichen Bebauungsplanes Nr. N/28/124 „Feuer- und Rettungswache II – Ewald-Haase-Straße“ wird um ein Jahr (bis 10.05.2025) verlängert.

§ 2 Räumlicher Geltungsbereich der Veränderungssperre

- (1) Der räumliche Geltungsbereich der Veränderungssperre umfasst die in der Gemarkung Brunschwig, Flur 54 gelegenen Flurstücke 121, 160, 161, 162, 163 und 216.
- (2) Der räumliche Geltungsbereich ist in einem Lageplan zeichnerisch dargestellt und als Anlage Bestandteil dieser Satzung.


§ 3 Inkrafttreten und Außerkrafttreten

Die Satzung über die Verlängerung der Veränderungssperre für einen Teilbereich des Bebauungsplanes Nr. N/28/124 „Feuer- und Rettungswache II – Ewald-Haase-Straße“ tritt mit der ortsüblichen Bekanntmachung in Kraft. Sie tritt außer Kraft, sobald und soweit der für den Geltungsbereich dieser Satzung aufzustellende Bebauungsplan rechtsverbindlich geworden ist, spätestens jedoch mit Ablauf des 10.05.2025.

Cottbus, den


Tobias Schick
Oberbürgermeister

Anlage: Lageplan zum räumlichen Geltungsbereich vom 21.04.2022.

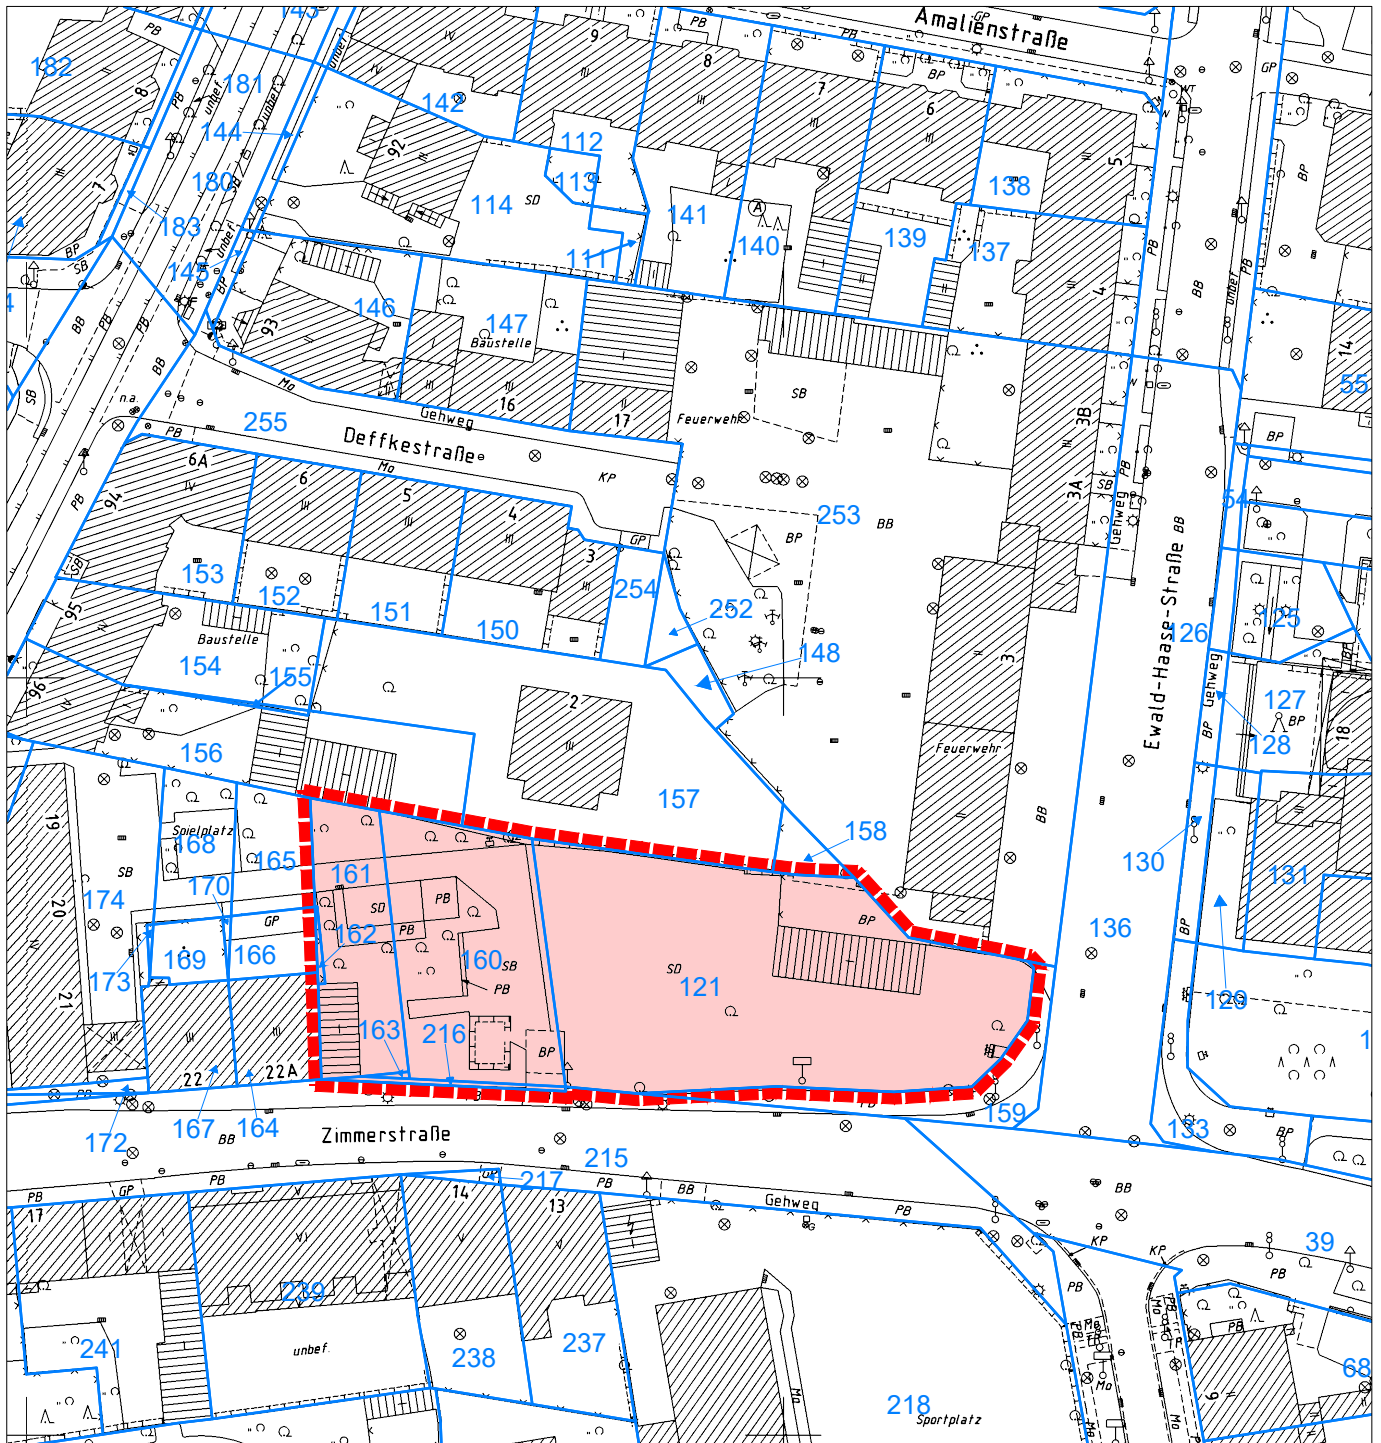

Datenbestand der Digitalen Stadtkarte
 und/oder des Amtlichen Liegenschaftskatasterinformationssystem (ALKIS)
 © Stadtverwaltung Cottbus, FB Geoinformation und Liegenschaftskataster

LEGENDE

 Geltungsbereich
Veränderungssperre

**Satzung über die Veränderungssperre
 für einen Teilbereich des Bebauungsplanes
 Nr. N/28/124 "Feuer- und Rettungswache II –
 Ewald-Haase-Straße"**

Bearbeitungsstand:
21.04.2022

Stadt Cottbus
 vertreten durch GB Stadtentwicklung und Bauen
 FB Stadtentwicklung

Maßstab: 1:1000

