


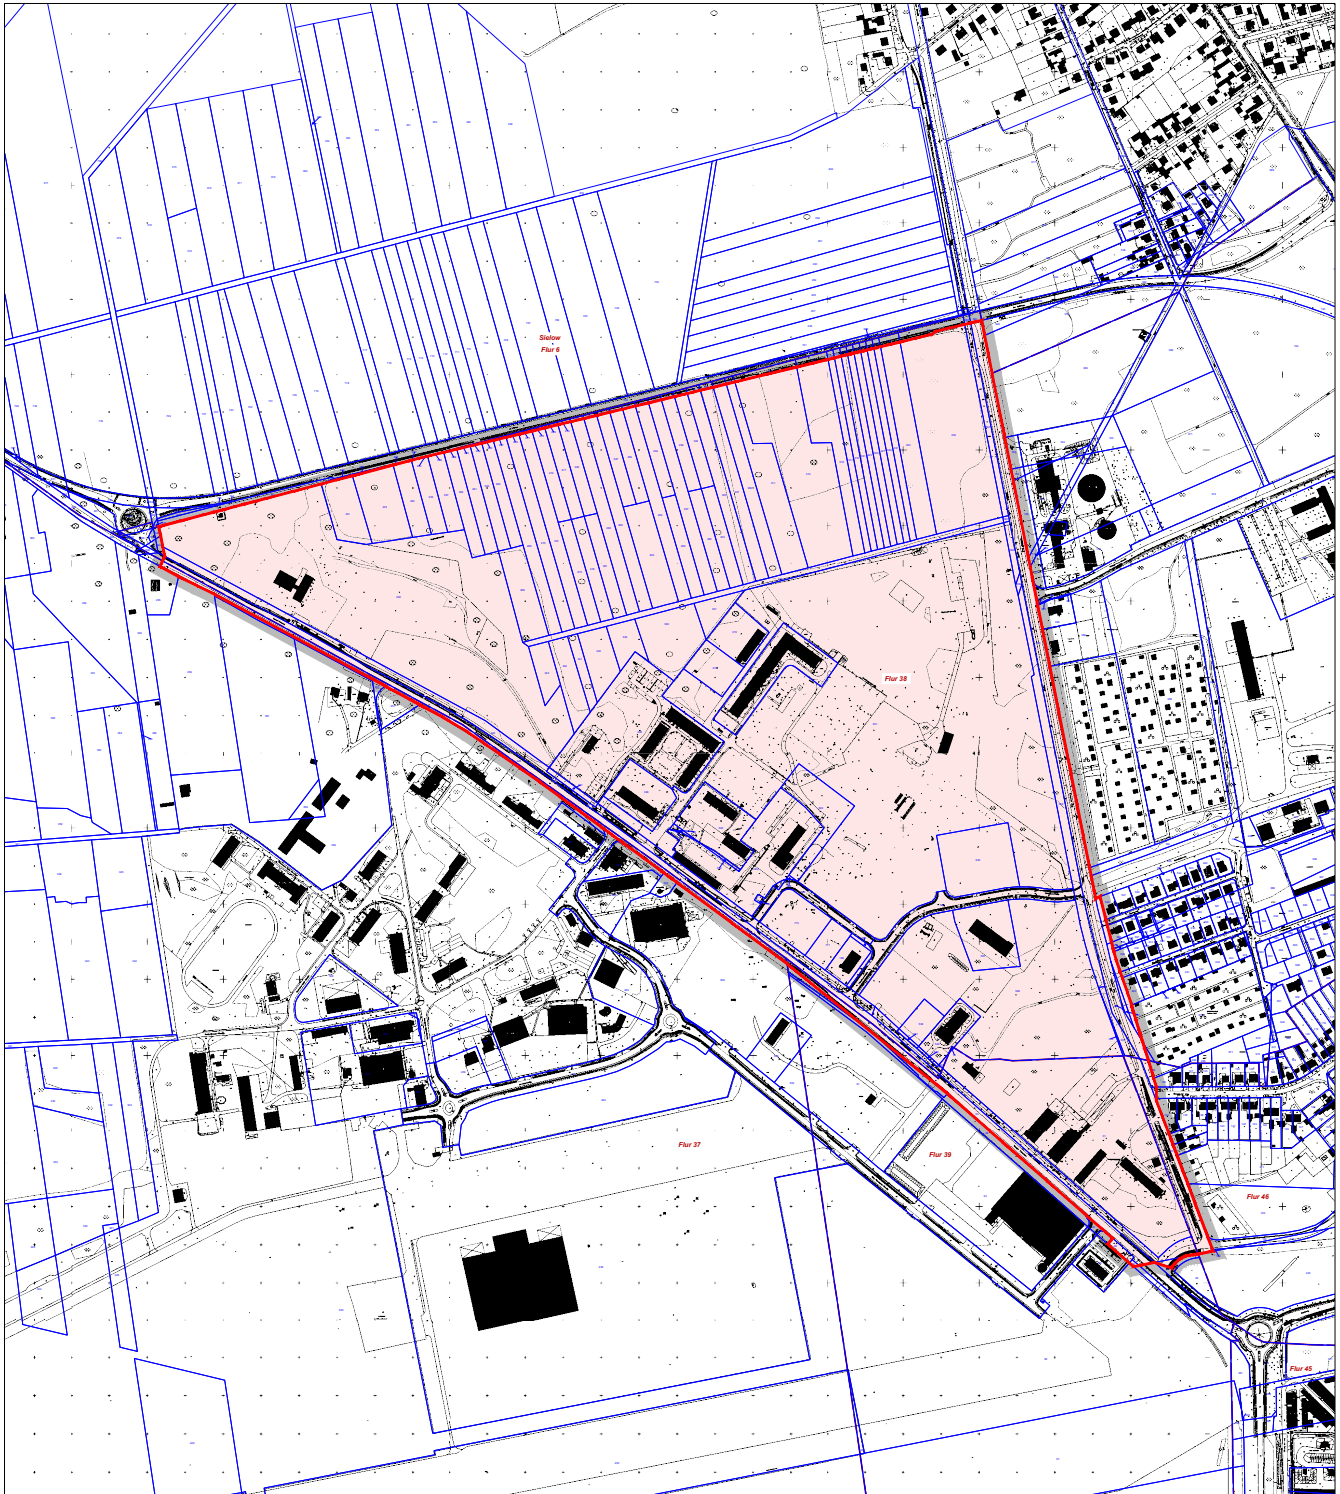

LEGENDE:

 Geltungsbereich B-Plan
"Albert-Zimmermann-Kaserne" (CIC)
3. Änderung



B-Plan N/49/49
"Albert-Zimmermann-Kaserne" (CIC)
3. Änderung

Planungsstand:
Einleitungsbeschluss / Änderung FNP

Stadt Cottbus/Chósebusz
vertreten durch GB Stadtentwicklung und Bauen
FB Stadtentwicklung

Datum: März 2022
Maßstab: 1:10 000