


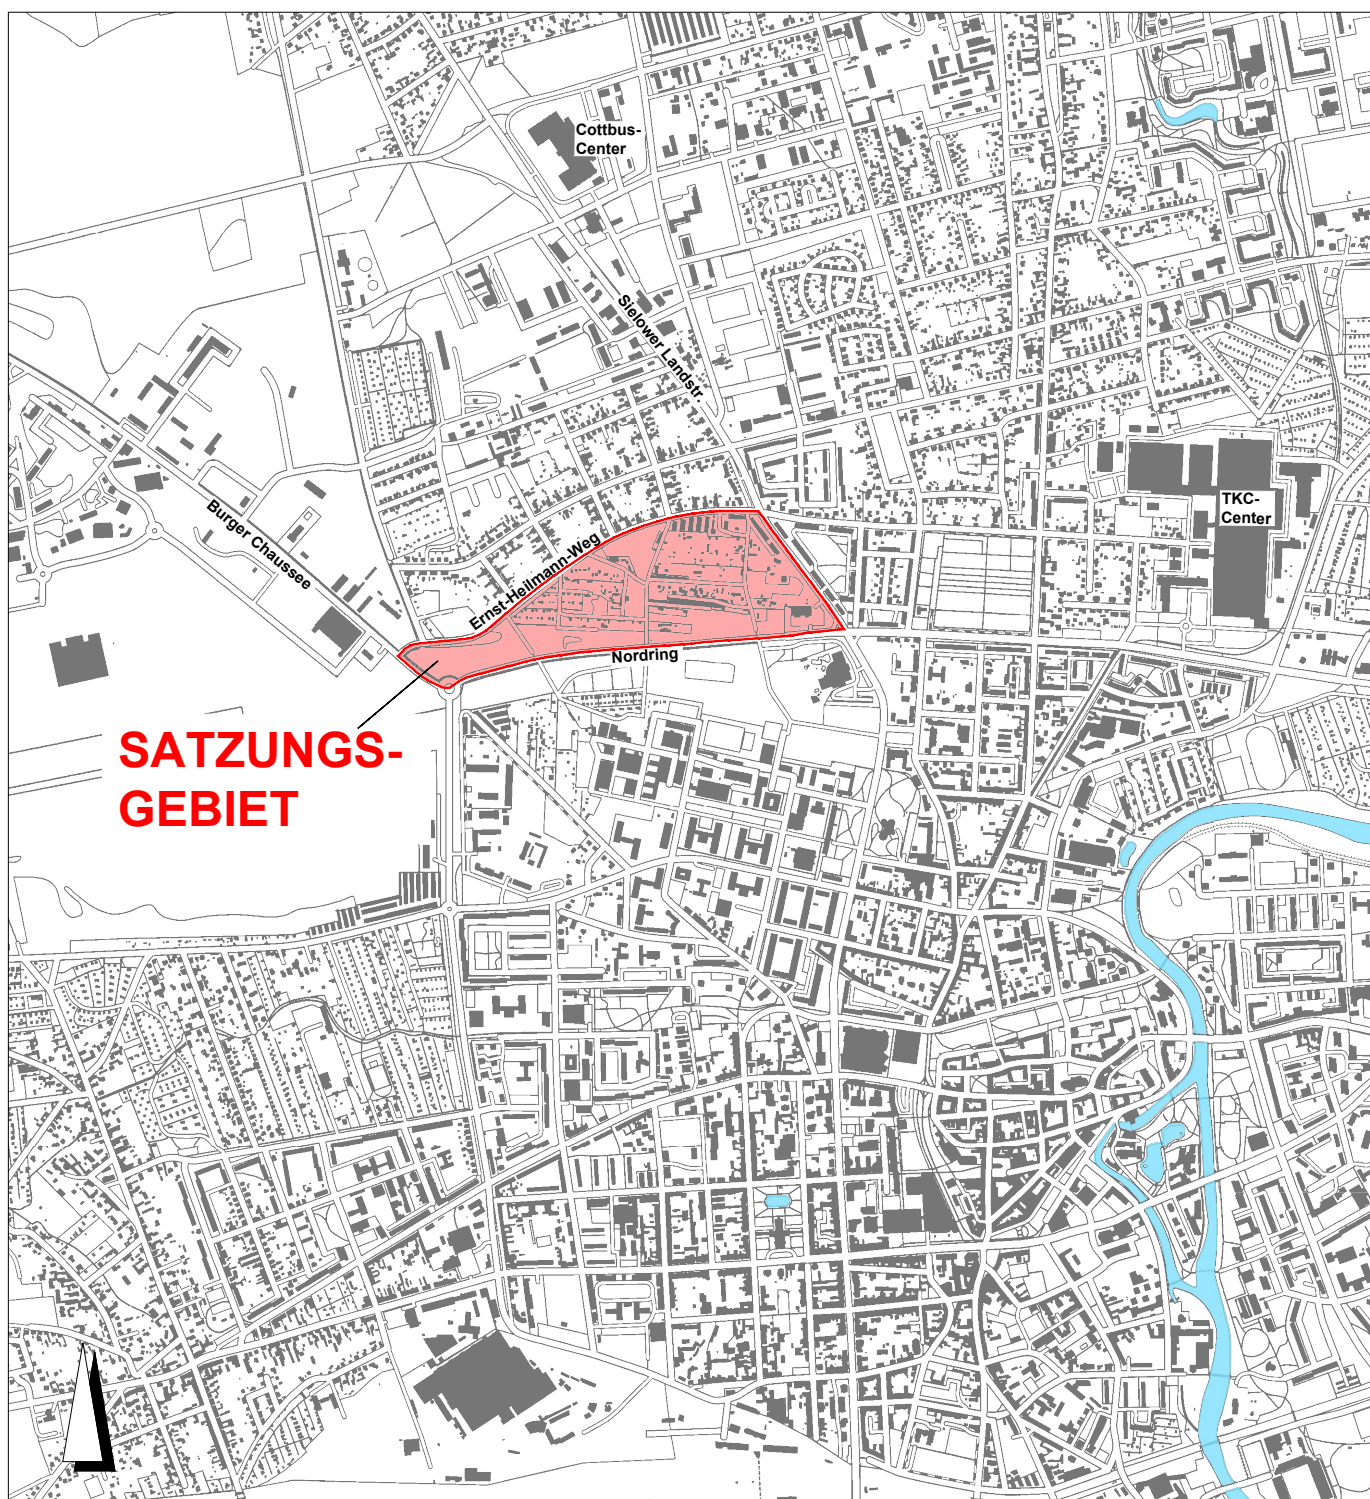

Kartengrundlage: Stadtplan Cottbus
Herausgeber: Stadtverwaltung Cottbus
FB Geoinformation und Liegenschaftskataster
www.geoportal.cottbus.de
Vervielfältigung nur mit Genehmigung des Herausgebers!

"Vorkaufsrechtssatzung für das B-Plangebiet Stadtfeld"

LEGENDE:

 Geltungsbereich
"Vorkaufsrechtssatzung
für das B-Plangebiet Stadtfeld"

Stadt Cottbus/Chósebuz
vertreten durch GB Stadtentwicklung und Bauen
FB Stadtentwicklung

Datum: April 2022
Maßstab: 1 : 20 000