


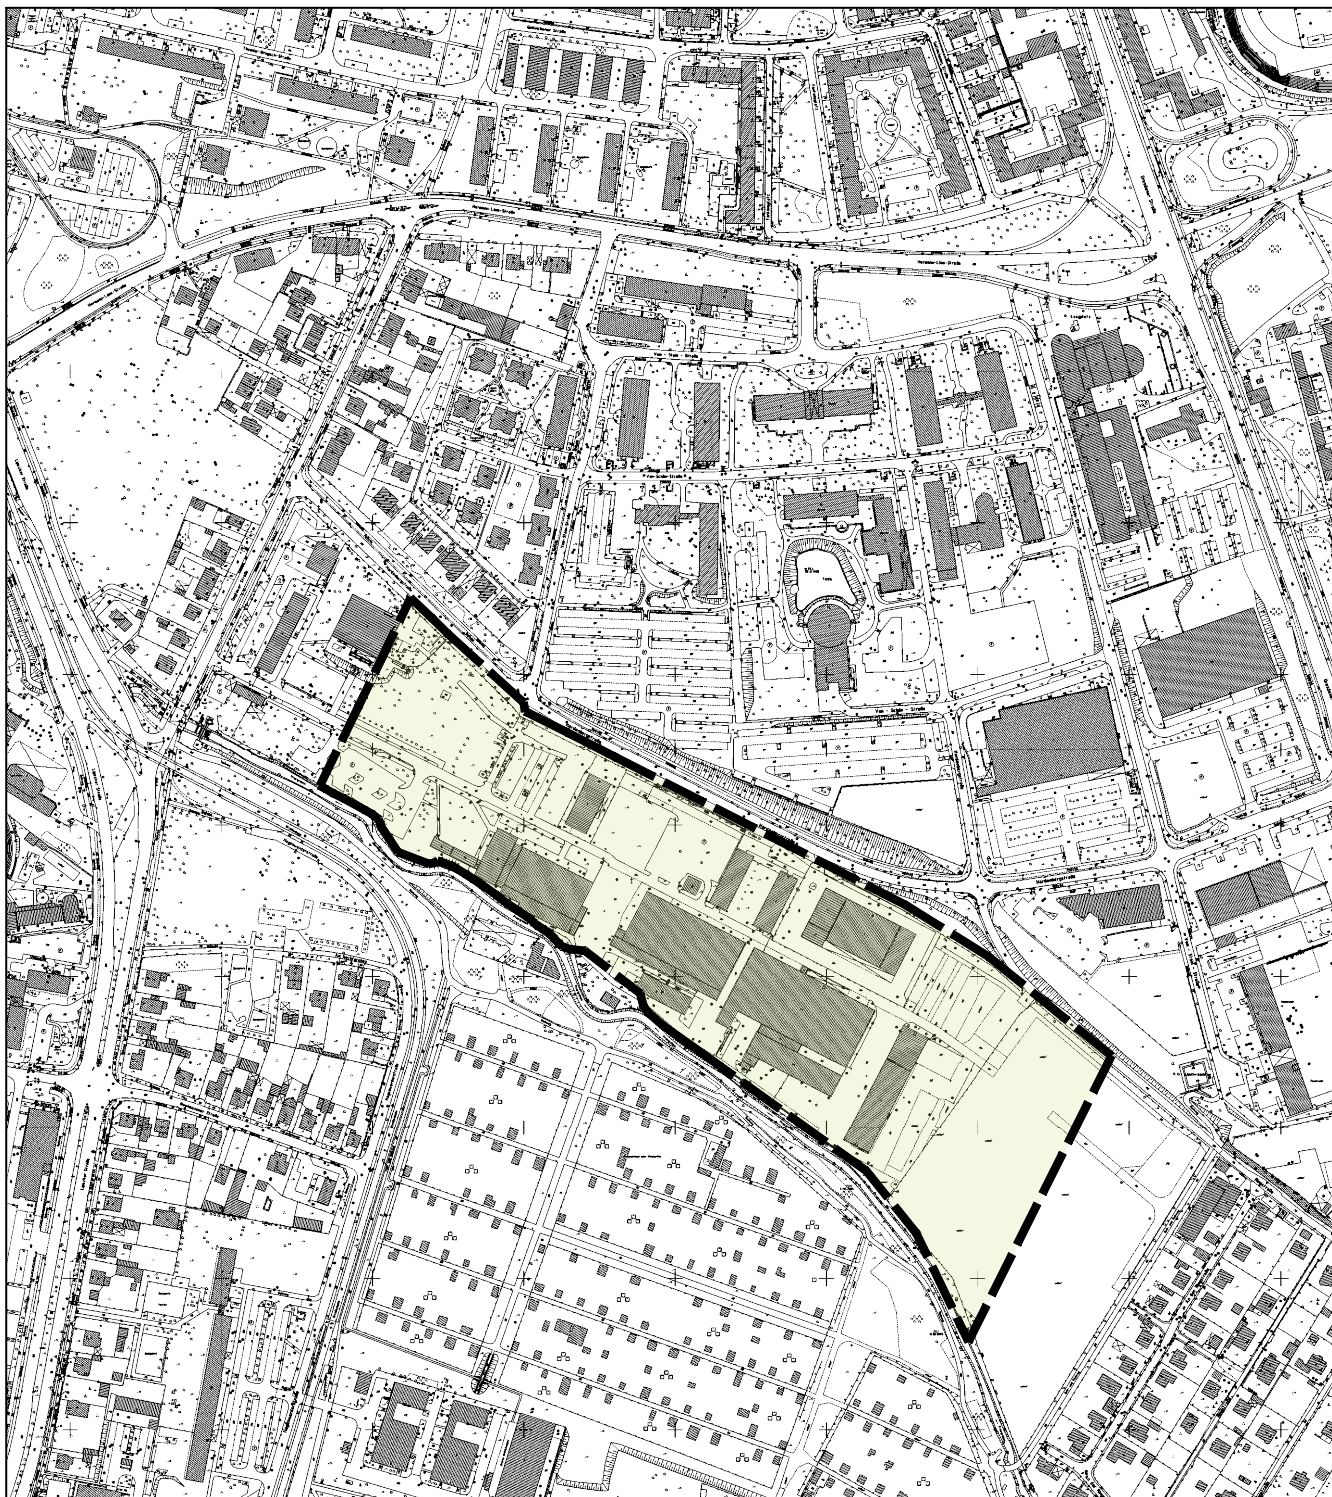

Datenbestand der Digitalen Stadtkarte
und/oder des Amtlichen Liegenschaftskatasterinformationssystem (ALKIS)
© Stadtverwaltung Cottbus, FB Geoinformation und Liegenschaftskataster



LEGENDE



Geltungsbereich Änderung
Flächennutzungsplan

Flächennutzungsplan Cottbus - 12. Änderung "Hardenbergstraße/Priorgraben"

Planungsstand:
Aufstellungsbeschluss

Stadt Cottbus
vertreten durch GB Stadtentwicklung und Bauen
FB Stadtentwicklung

Datum: März 2022
Maßstab: 1:5.000