


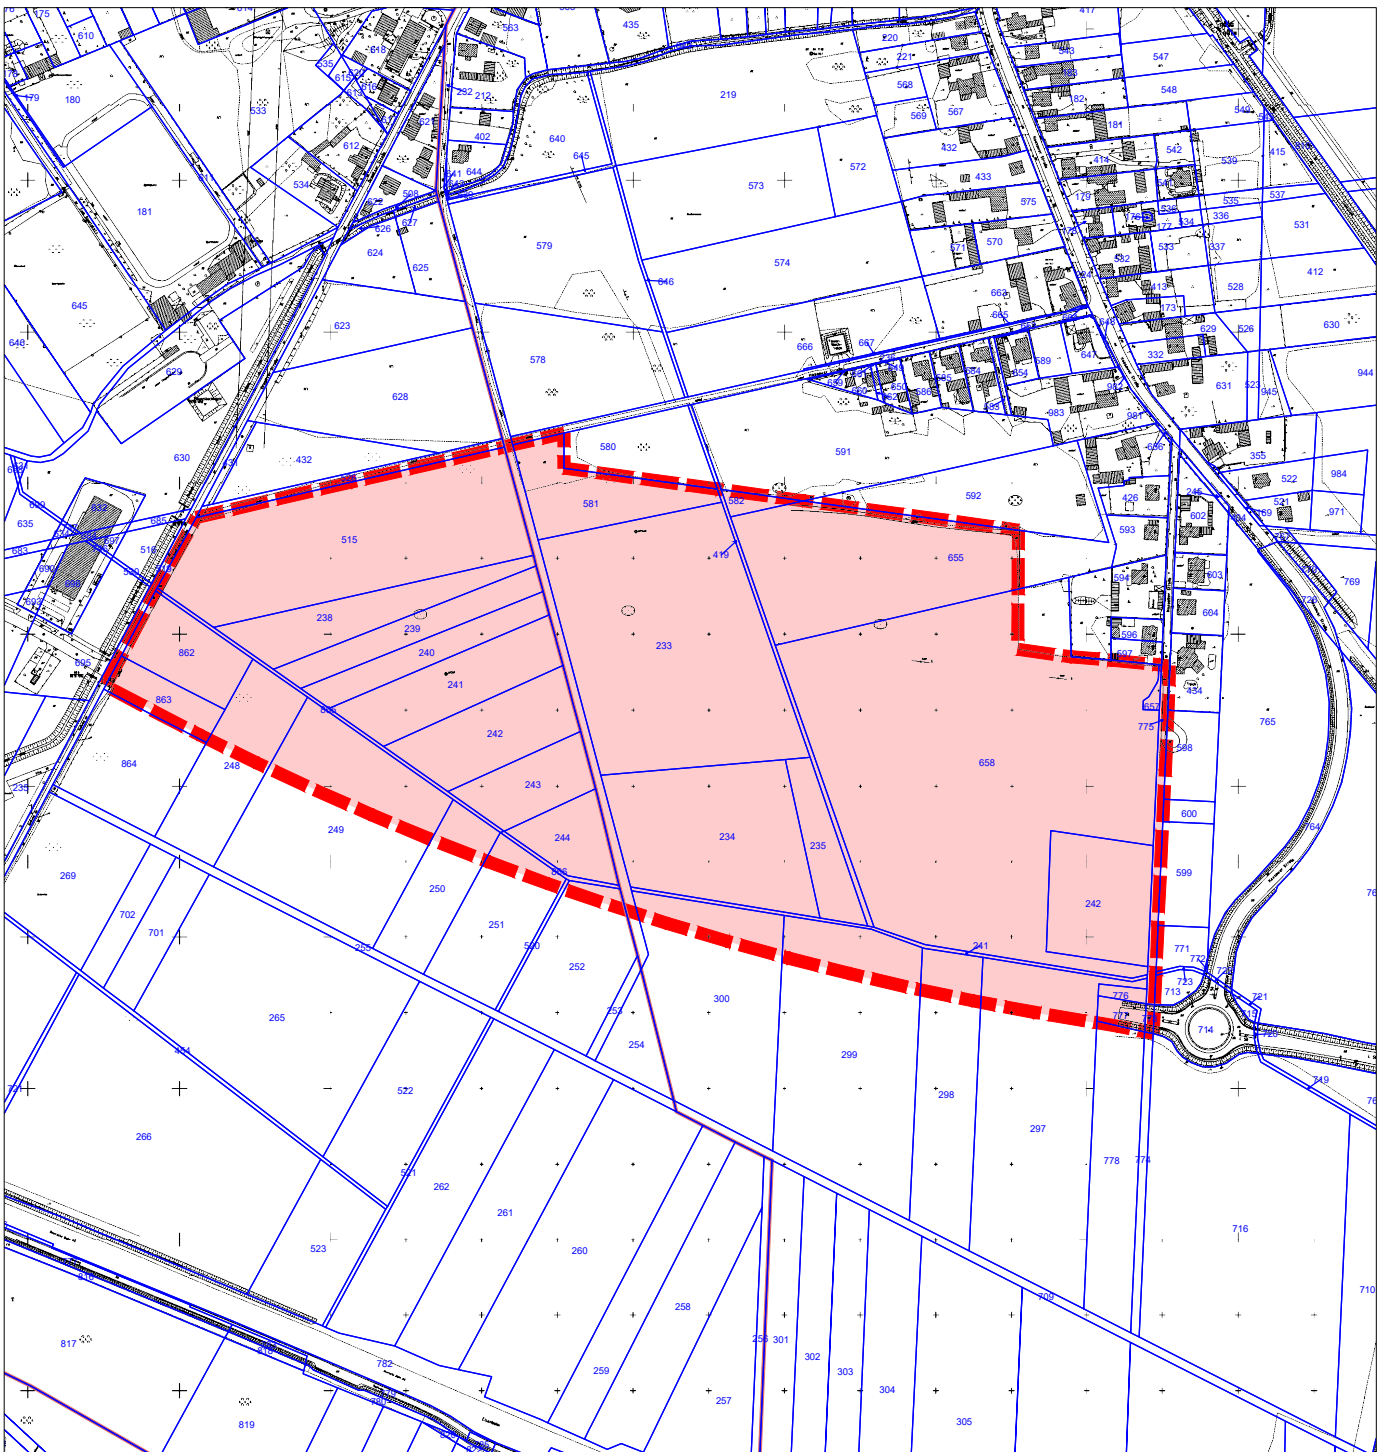

Datenbestand der Digitalen Stadtkarte
und/oder des Amtlichen Liegenschaftskatasterinformationssystem (ALKIS)
© Stadtverwaltung Cottbus, FB Geoinformation und Liegenschaftskataster



LEGENDE



Geltungsbereich B-Plan
(ca. 17 ha)

B-Plan Dissenchen "Gewerbegebiet Dissenchen - Verlängerung Werner-von-Siemens-Straße"

Planungsstand:
Aufstellungsbeschluss

Stadt Cottbus
vertreten durch GB Stadtentwicklung und Bauen
FB Stadtentwicklung

Datum: April 2022
Maßstab: 1 : 5 000