




# Anlage 2

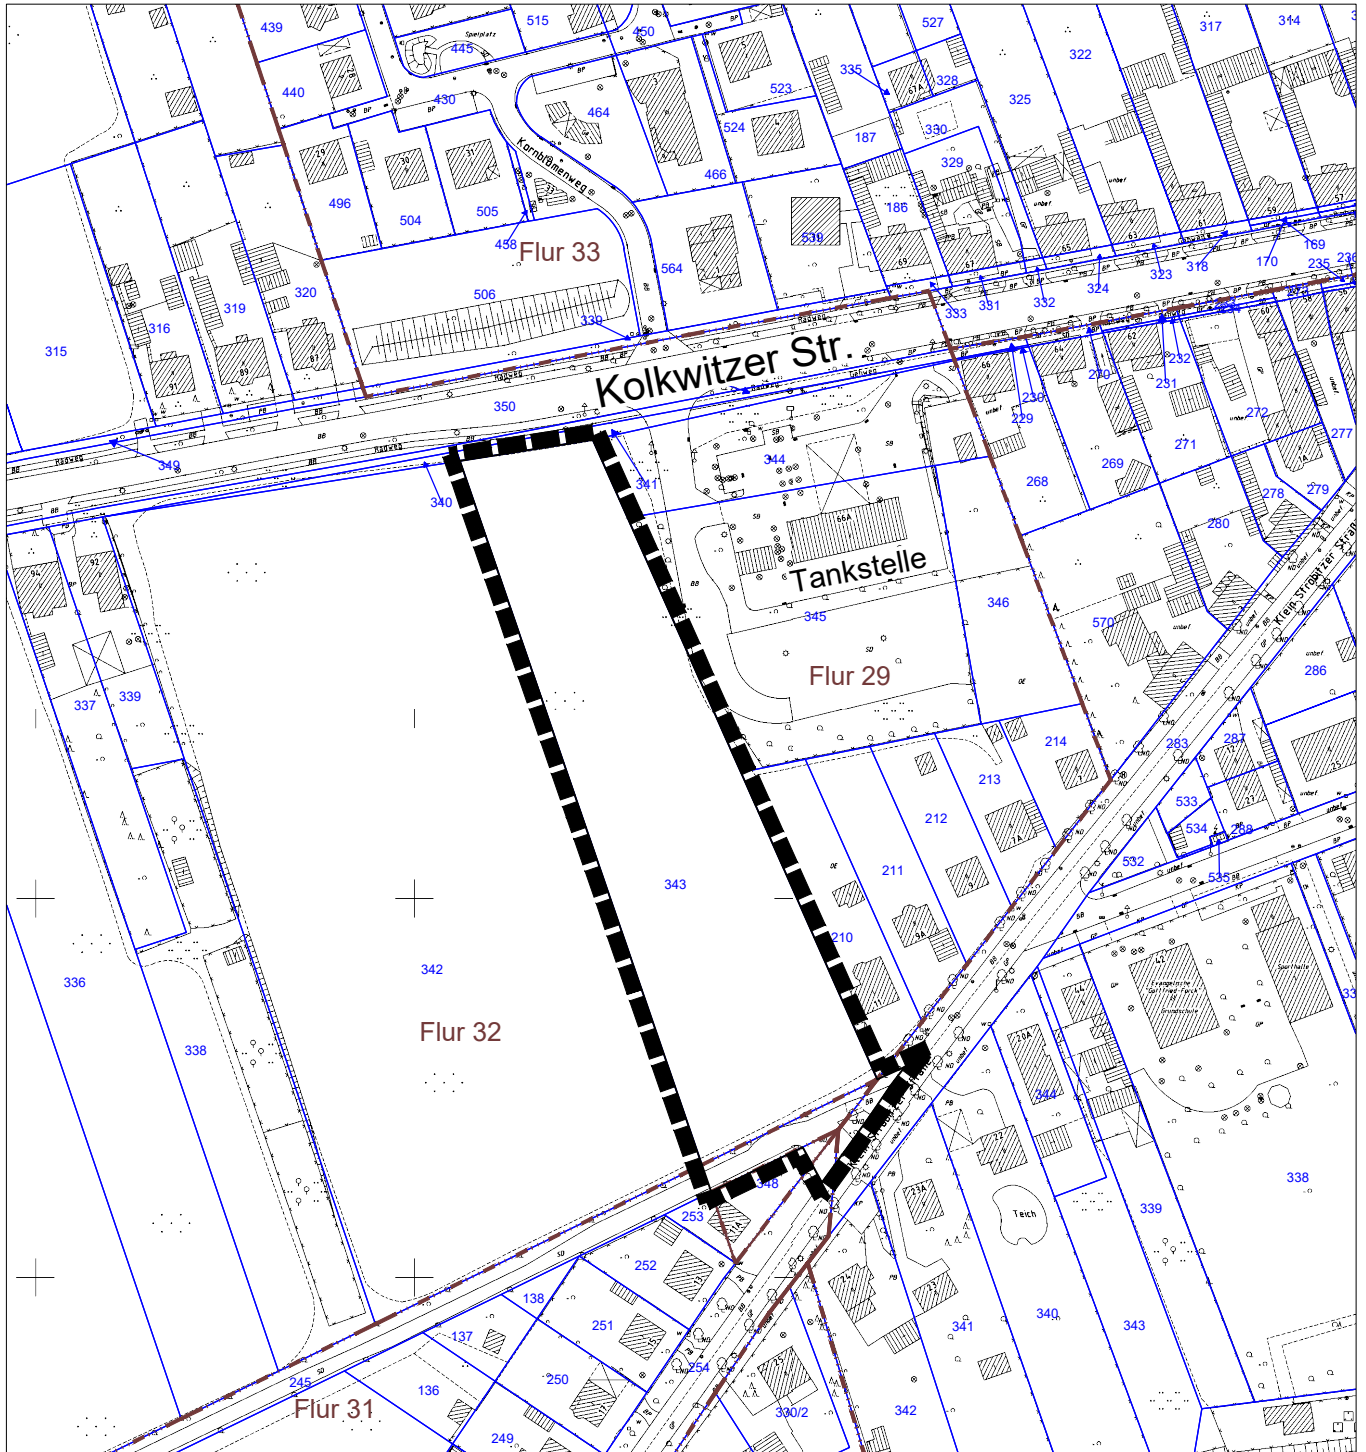

Datenbestand der Digitalen Stadtkarte:  
 © Stadtverwaltung Cottbus, FB Geoinformation und Liegenschaftskataster  
 ALKIS-Daten: © GeoBasis-DE/LGB 2023

## Bebauungsplan Nr. W/50/133 "Kolkwitzer Straße Süd 2" (Ströbitz)

Planungsstand:  
**Aufstellungsbeschluss**

Stadt Cottbus  
 vertreten durch GB Stadtentwicklung und Bauen  
 FB Stadtentwicklung

Datum: 06. März 2023  
 Maßstab 1 : 2 000

### LEGENDE:



Geltungsbereich Bebauungsplan  
 "Kolkwitzer Straße Süd 2"

