




Anlage 1

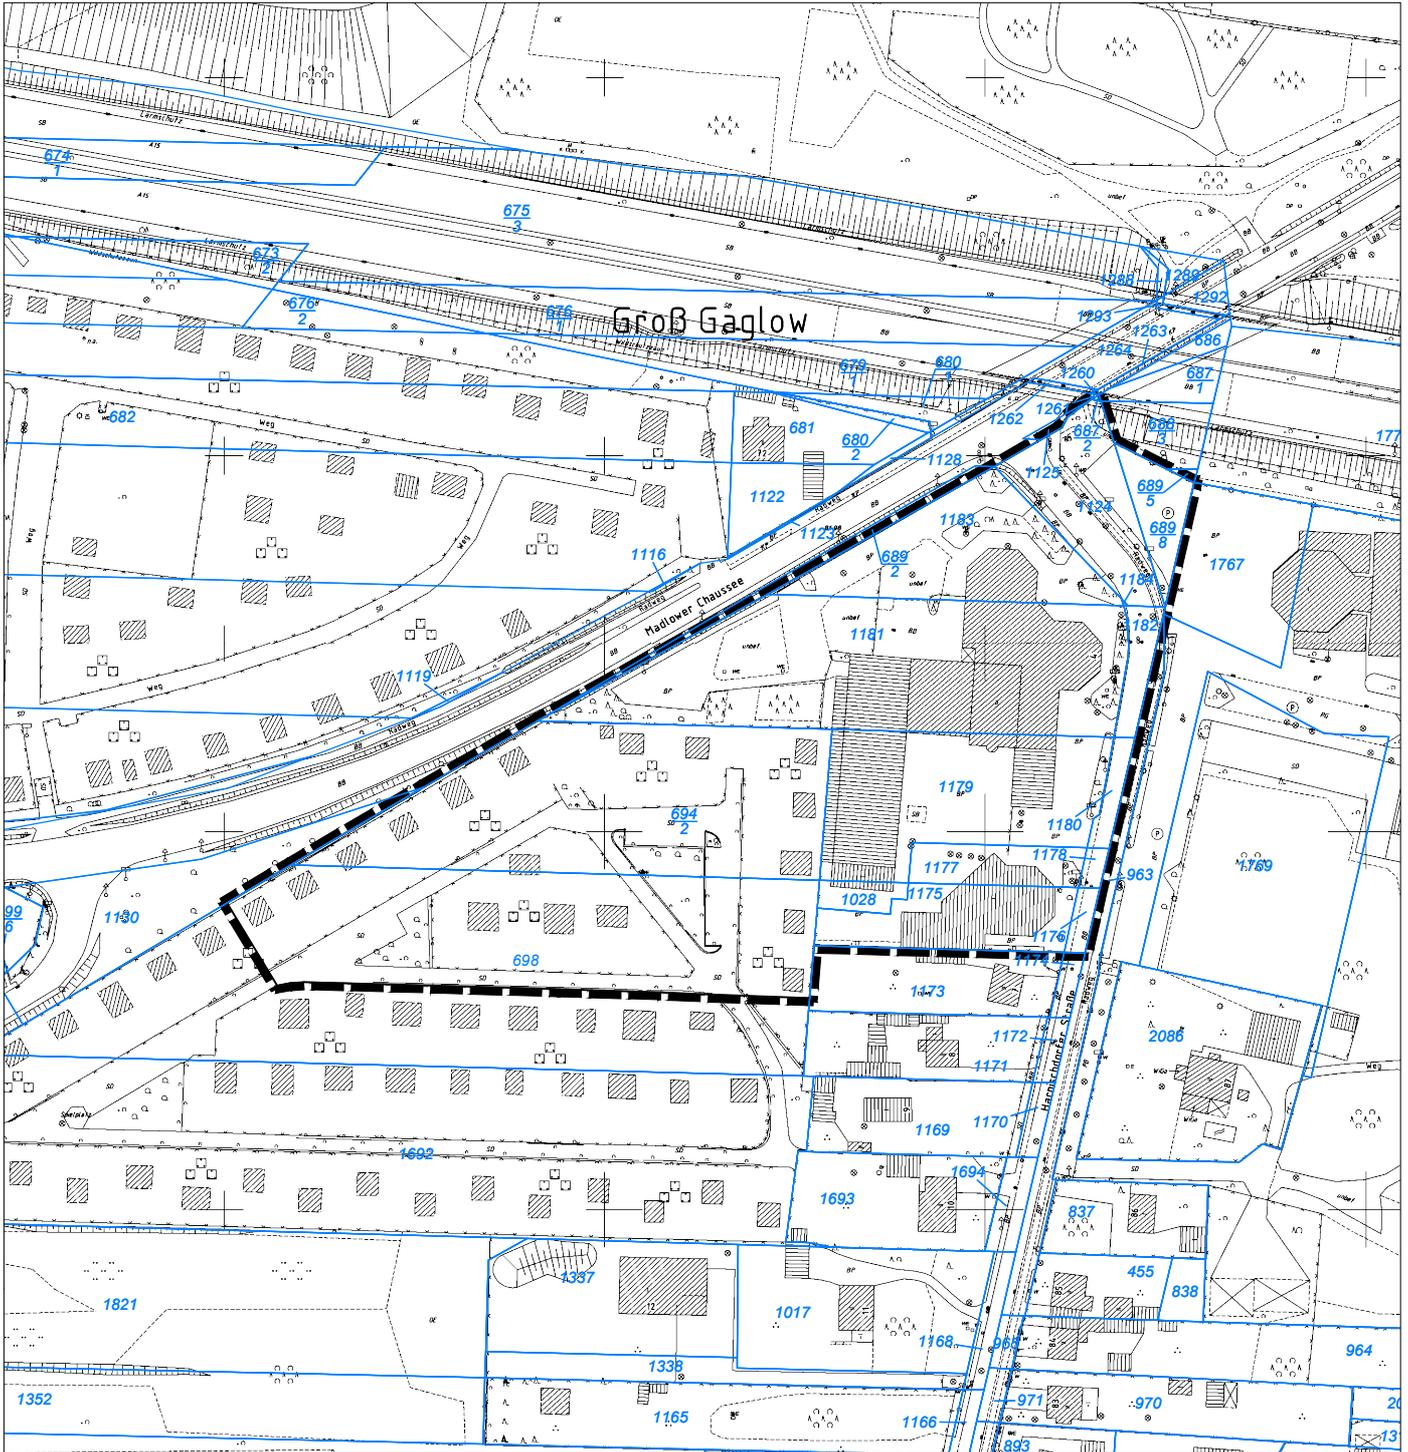

Datenbestand der Digitalen Stadtkarte
und/oder des Amtlichen Liegenschaftskatasterinformationssystem (ALKIS)
© Stadtverwaltung Cottbus, FB Geoinformation und Liegenschaftskataster

Bebauungsplan Groß Gaglow "Erweiterung Autohaus Schulze" - Lageplan

LEGENDE

 Geltungsbereich Bebauungsplan
"Erweiterung Autohaus Schulze"

Planungsstand:
Abwägungs- und Auslegungsbeschluss

Stadt Cottbus
vertreten durch GB Stadtentwicklung und Bauen
FB Stadtentwicklung

Datum: 07. März 2023
Maßstab 1 : 2 000

