


### Ausgleichs- und Ersatzmaßnahmen

Nr. gem. Anhang V des Landschaftsplans

- Aufforstung
  - Waldumbau
  - Anlage von Gehölzen
  - Entwicklung artenreiches Grünland
  - Maßnahmen an Gewässer
  - Entwicklung strukturreiche Halboffenlandschaft
  - Komplexmaßnahme
  - Entsiegelung
  - Pflanzung Baumreihen/Hecken
  - Pflanzung/Wiederherstellung
  - Gewässerrenaturierung
  - Rückbau verbauter Gewässer
- Belegung durch Vorhaben**
- frei
  - belegt
- Plangebiet**
- Stadtgrenze Cottbus
  - Ortsteile Stadt Cottbus

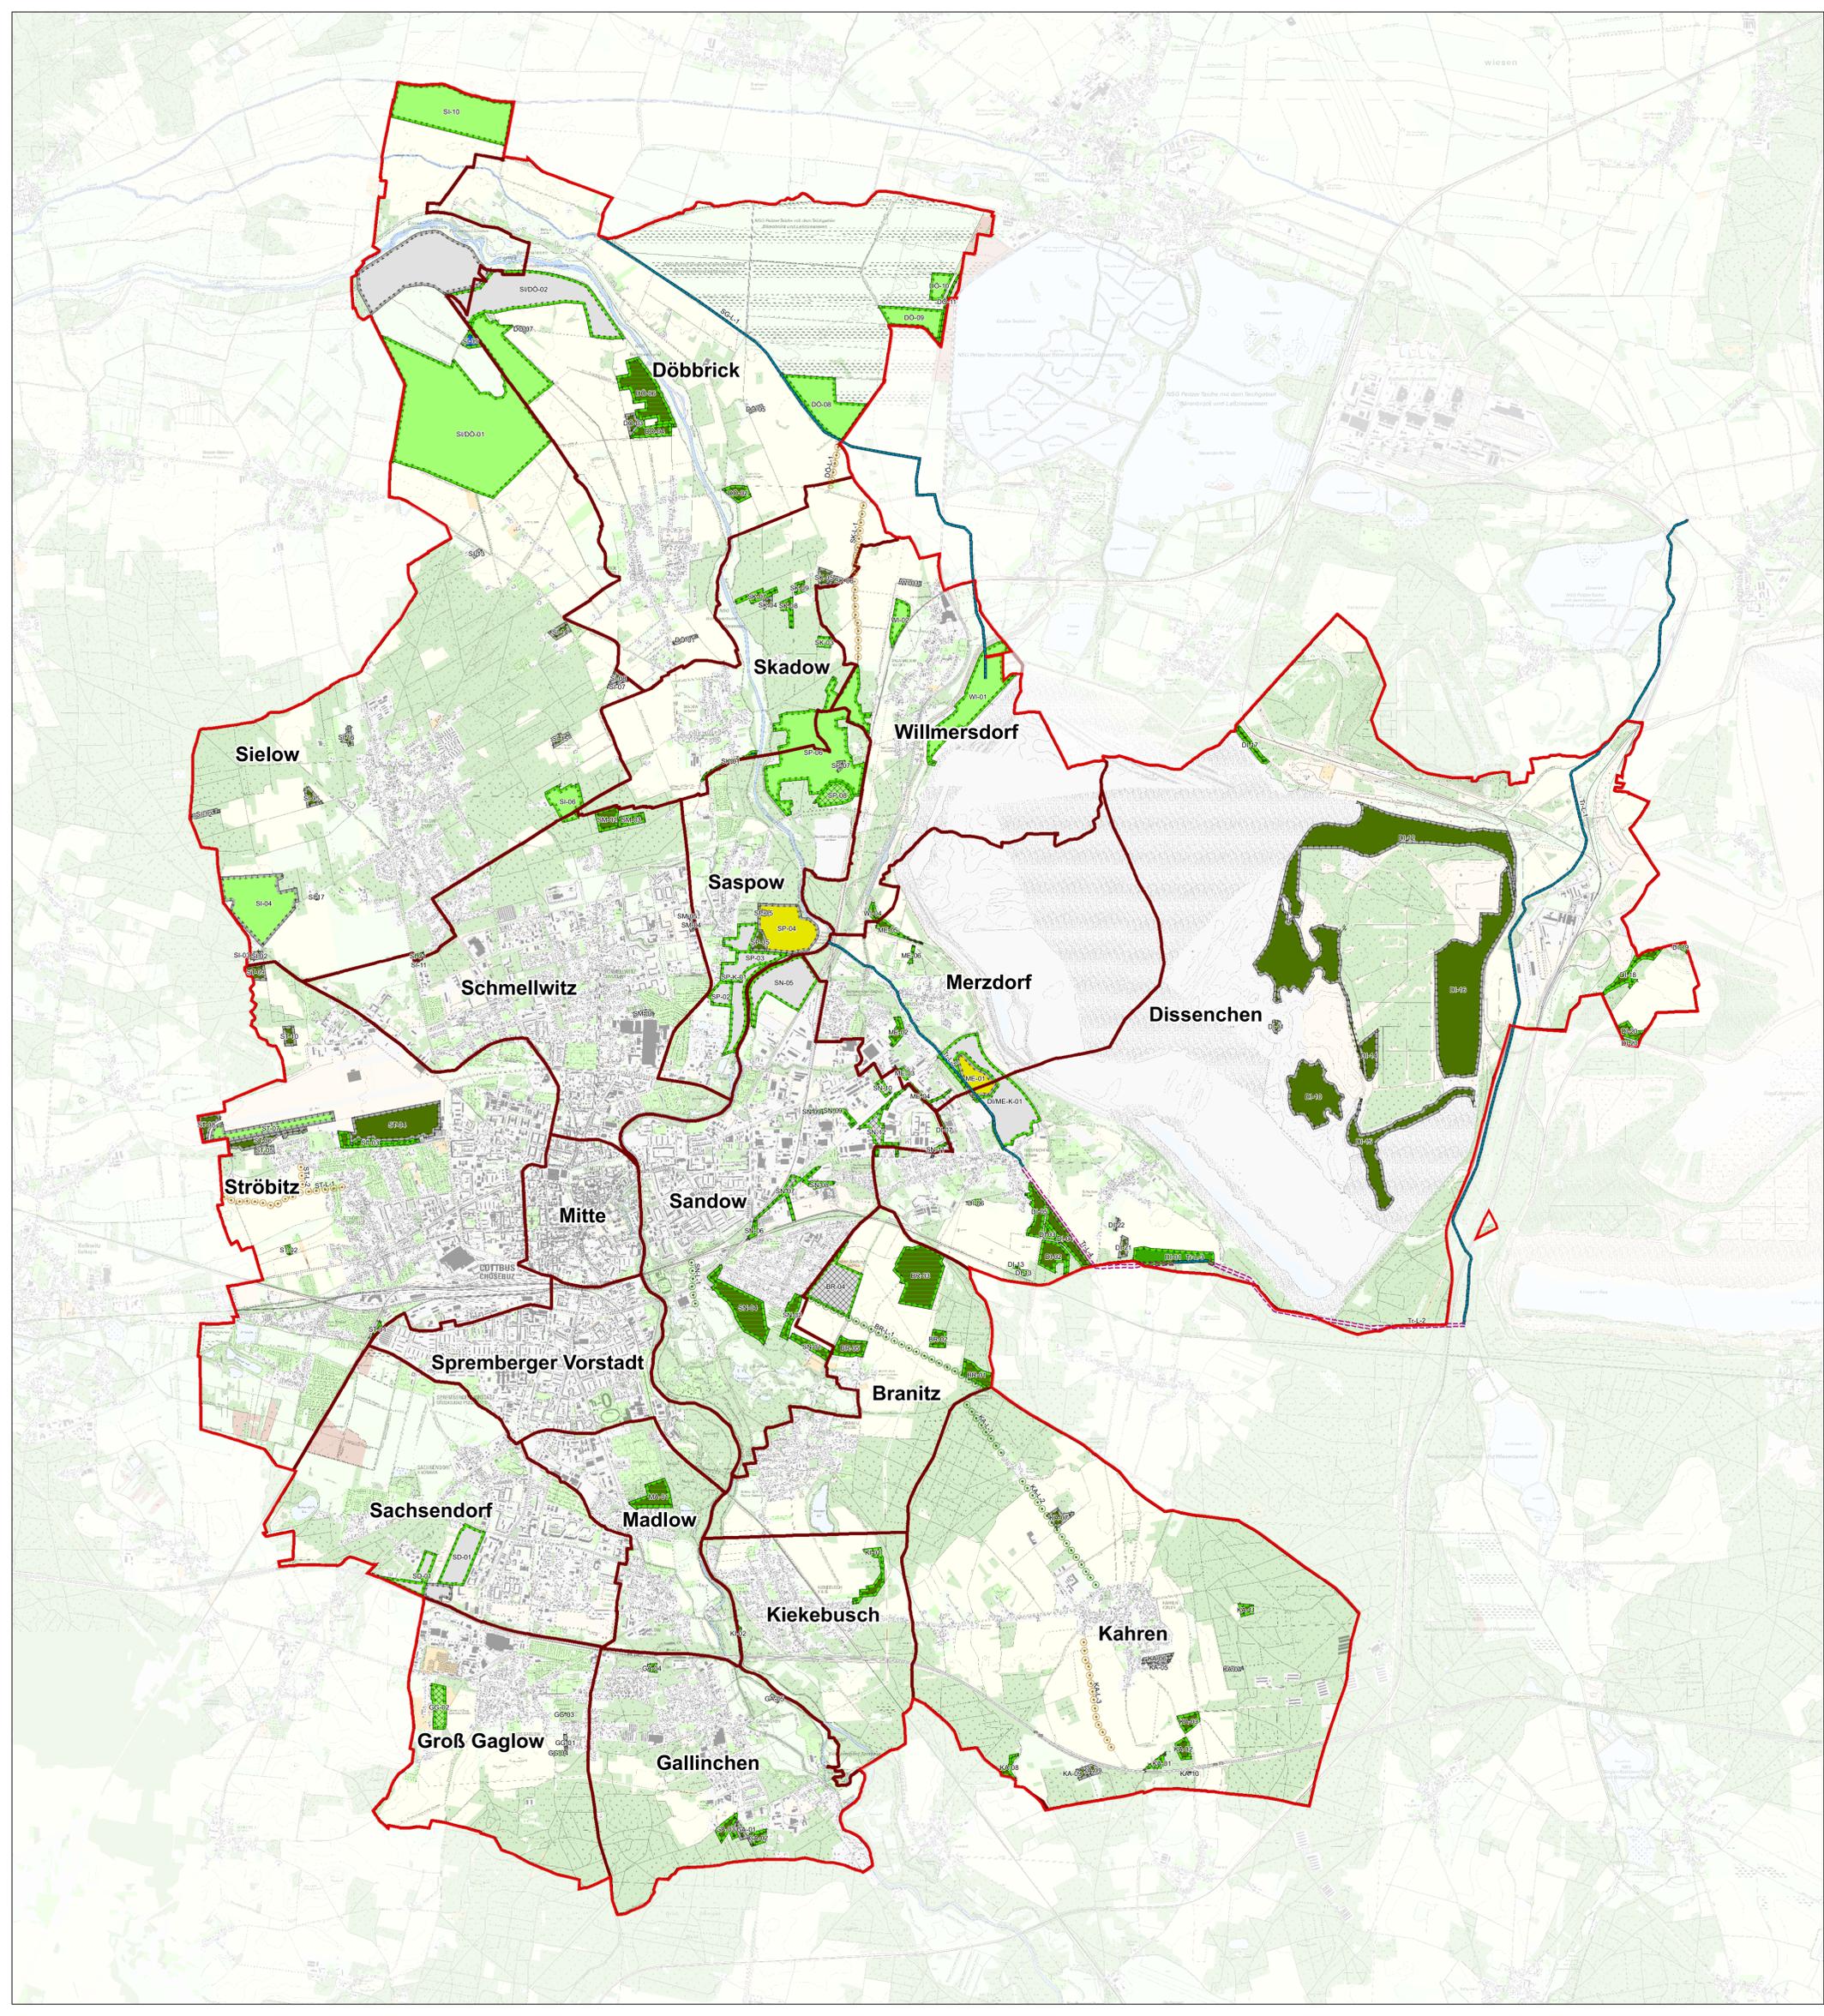

Kartengrundlage: Digitale Topographische Karte 1:10 000  
Stand der Aktualität: 2022  
Nutzung mit Genehmigung der Landesvermessung und Geobasisinformation Brandenburg, gemäß Verwaltungsvereinbarung Nummer GB-KS I/10.

### Landschaftsplan Cottbus

#### Karte 10: Kompensationskonzept (Suchräume/Vorschläge für Maßnahmenflächen Ausgleich und Ersatz)

Auftraggeber:  
Stadt Cottbus  
Neumarkt 5  
03046 Cottbus



Bearbeitung: **FUGMANN JANOTTA PARTNER**  
Landschaftsplan Cottbus - Landschaftsplanung und -management