




STADT COTTBUS
CHÓSEBUŽ

StVV-Vorlage IV-059/23
vom 25.10.2023

Anlage 1

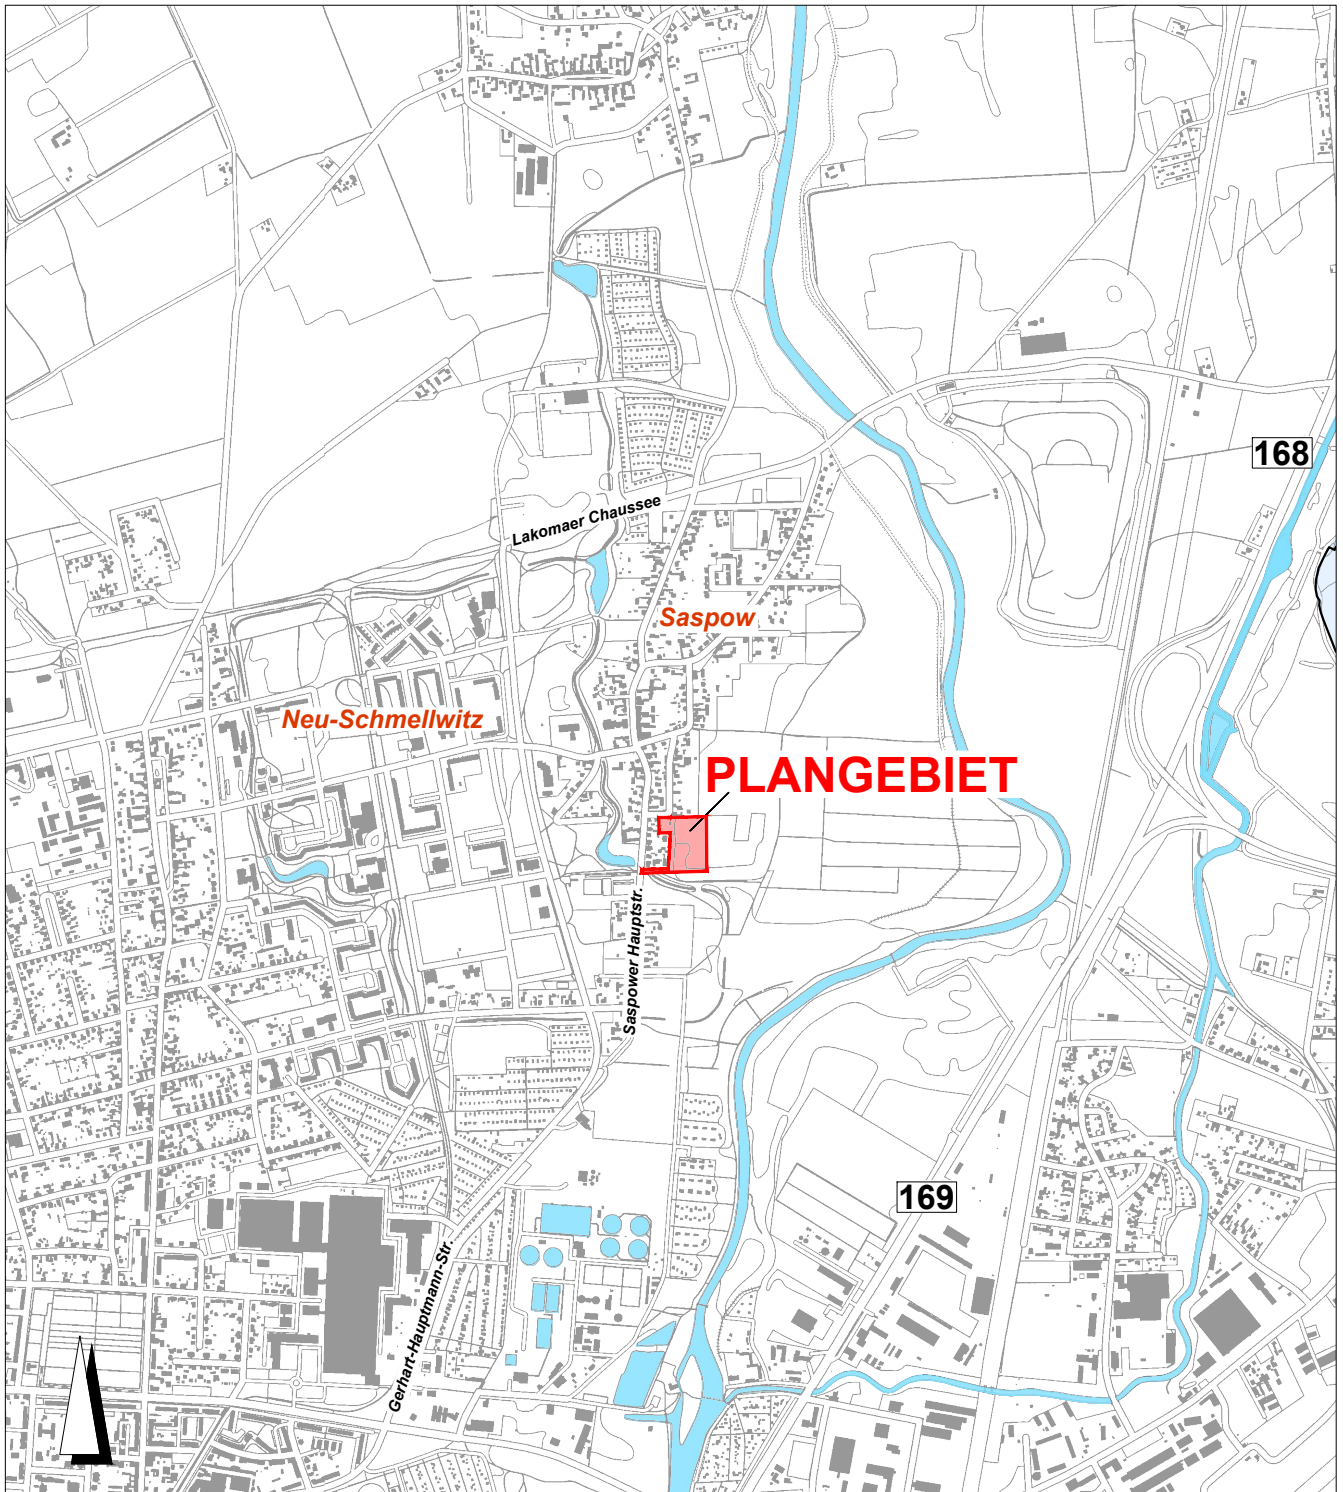

Kartengrundlage: Stadtplan Cottbus
Herausgeber: Stadtverwaltung Cottbus
FB Geoinformation und Liegenschaftskataster
www.geoportal.cottbus.de
Vervielfältigung nur mit Genehmigung des Herausgebers!

Bebauungsplan "Saspow Grünstraße"

Planungsstand:
Abwägungs- und Satzungsbeschluss

Stadt Cottbus/Chósebuž
vertreten durch GB Stadtentwicklung und Bauen
FB Stadtentwicklung

Datum: August 2023
Maßstab: 1:20 000

LEGENDE:

 Geltungsbereich B-Plan
"Saspow Grünstraße"