

AUSZUG AUS DEM LIEGENSCHAFTSKATASTER

- Liegenschaftskarte -

Stadtverwaltung Cottbus
Vermessungs- und Katasteramt


Amtlicher Maßstab 1:1000

Auszug vom 12.02.2004

Gemeinde: Cottbus
Gemarkung: Altstadt

Flur: 23
Flurstück 50

Antrags-Nr.: 0

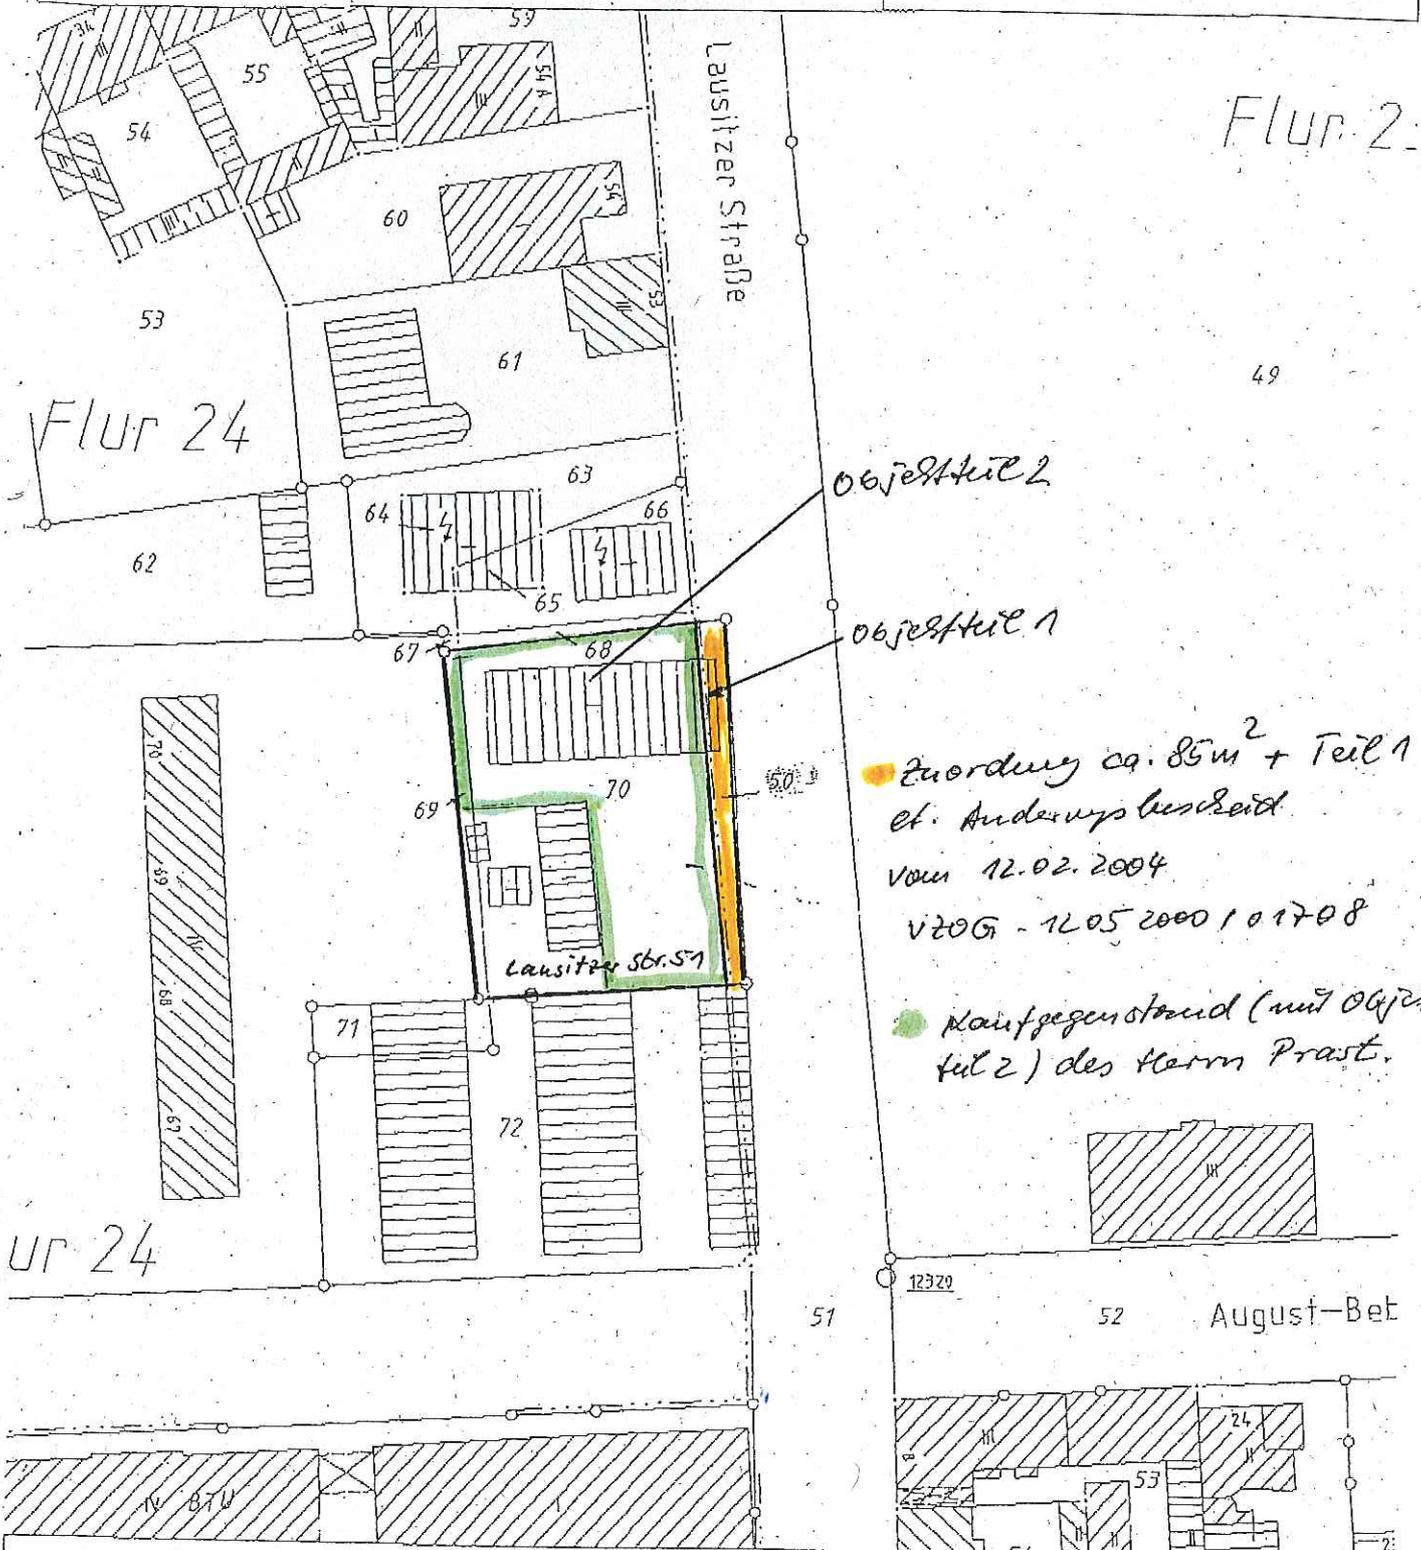

UR 24

Flur 2

Zuordnung ca. 85m² + Teil 1
et. Änderungsbescheid
vom 12.02.2004
VZOG - 12.05.2000 101708

Kaufgegenstand (mit Objekt-
teil 2) des Herrn Prast.

August-Bet

Der Auszug ist automatisiert auf fälschungsgeschütztem Papier erstellt und steht einem beglaubigten Auszug gleich. Er ist gesetzlich geschützt und darf nur mit Zustimmung des Katasteramtes vervielfältigt, umgearbeitet, veröffentlicht oder an Dritte weiter gegeben werden. Vervielfältigungen und Umarbeitungen zur dienstlichen Verwendung innerhalb der Behörde oder zum eigenen, nicht gewerblicher Gebrauch sind jedoch zulässig (Vermessungs- und Liegenschaftsgesetz).

Die dargestellten Karteninhalte wurden aus unterschiedlichen Datengrundlagen abgeleitet und gewährleisten nicht unbedingt die Lagegenauigkeit des angegebenen Maßstabs.