


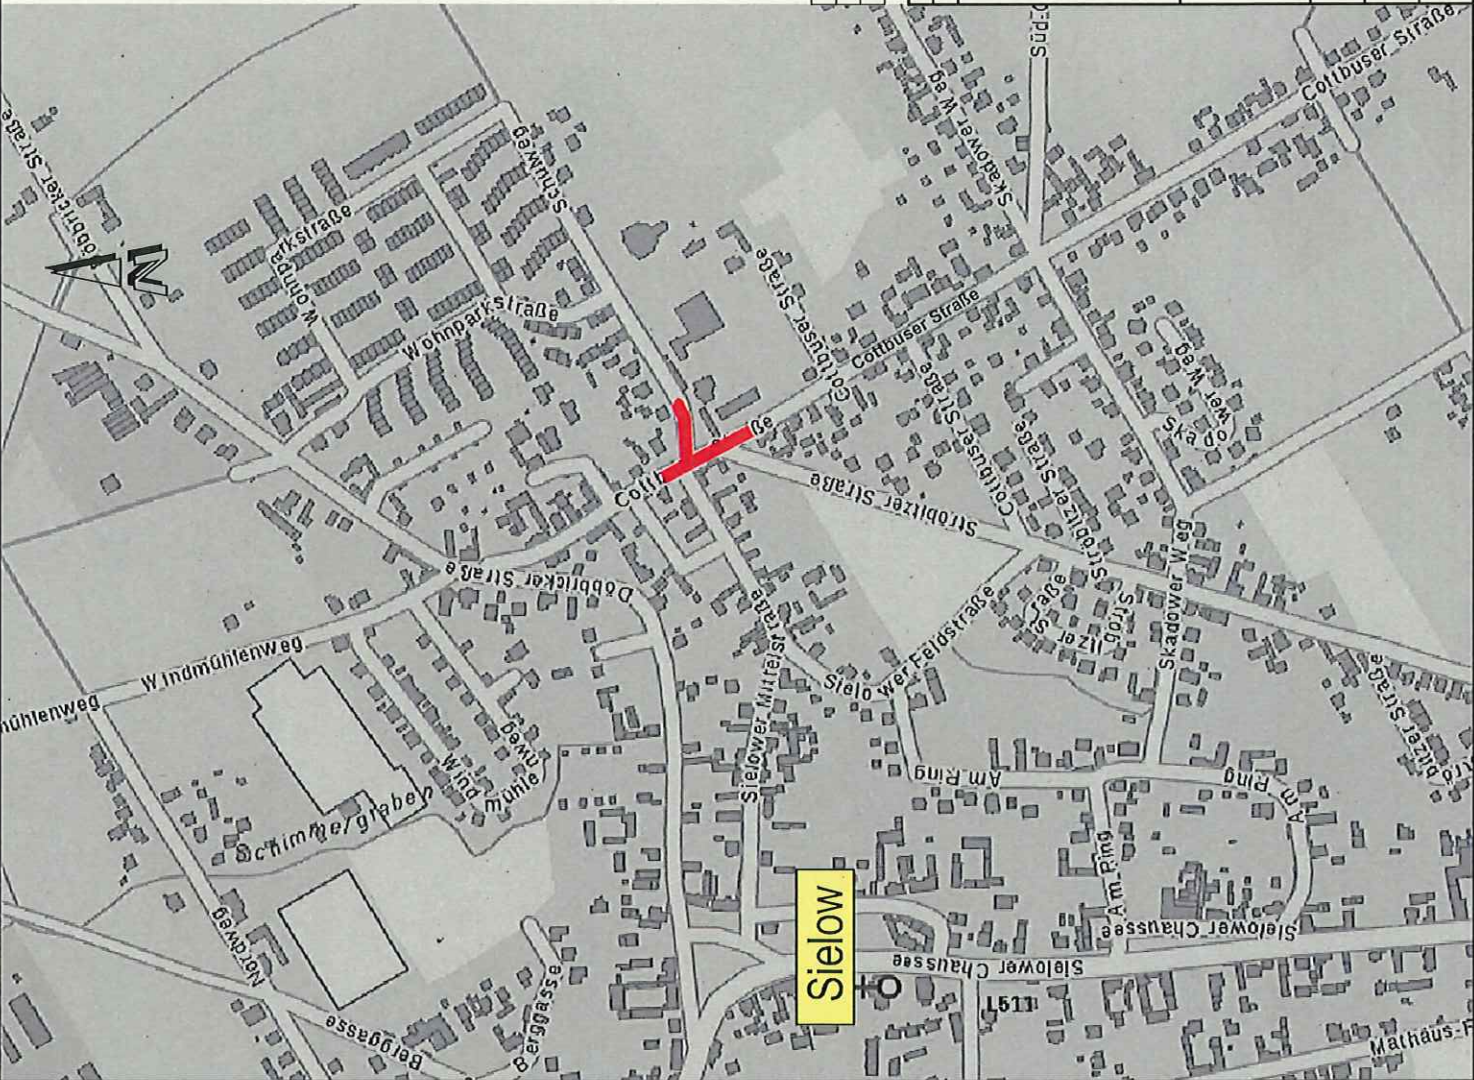

Übersichtskarte
ohne Maßstab

LEGENDE
Planungsbereich



01	04.02.2022	Stephan	Änderung Gehwege Cottbuser Straße - Entwurfsplanung
Index	Datum	Name	Änderung
<p>Stadt Cottbus Geschäftsbereich Stadtentwicklung und Bauen Fachbereich Grün- und Verkehrsflächen Karl-Marx-Str. 67 03044 Cottbus</p>			
<p>VOIGT INGENIEURE VOIGT INGENIEURE GmbH Niederlassung Cottbus Parzellenstraße 10 03046 Cottbus Tel. (0 355) 529 727 - 0 Fax. (0 355) 529 727 - 90 Cottbus, 18.03.2022</p>			
<p>Cottbus, Umfeld Schule Sielow Lösung Entwässerungsproblem</p>			
Phase:	Ausführungsplanung		
Planart:	Übersichtskarte		
Gewerk:	Verkehrsanlagen		
Bearbeitet:	Stephan	Maßstab:	ohne
Gezeichnet:	Schulz	Geprüft:	Stephan
Datum:	18.03.2022	Unterlage:	1
Projektnummer:	356-0094		
<p><small>Vertrags- sowie Vermögensgegenstände dieser Unterlagen, Vervielfältigung und Mitteilung ihres Inhaltes nicht gestattet, soweit nicht schriftlich zugestimmt.</small></p>			