




Anlage 2

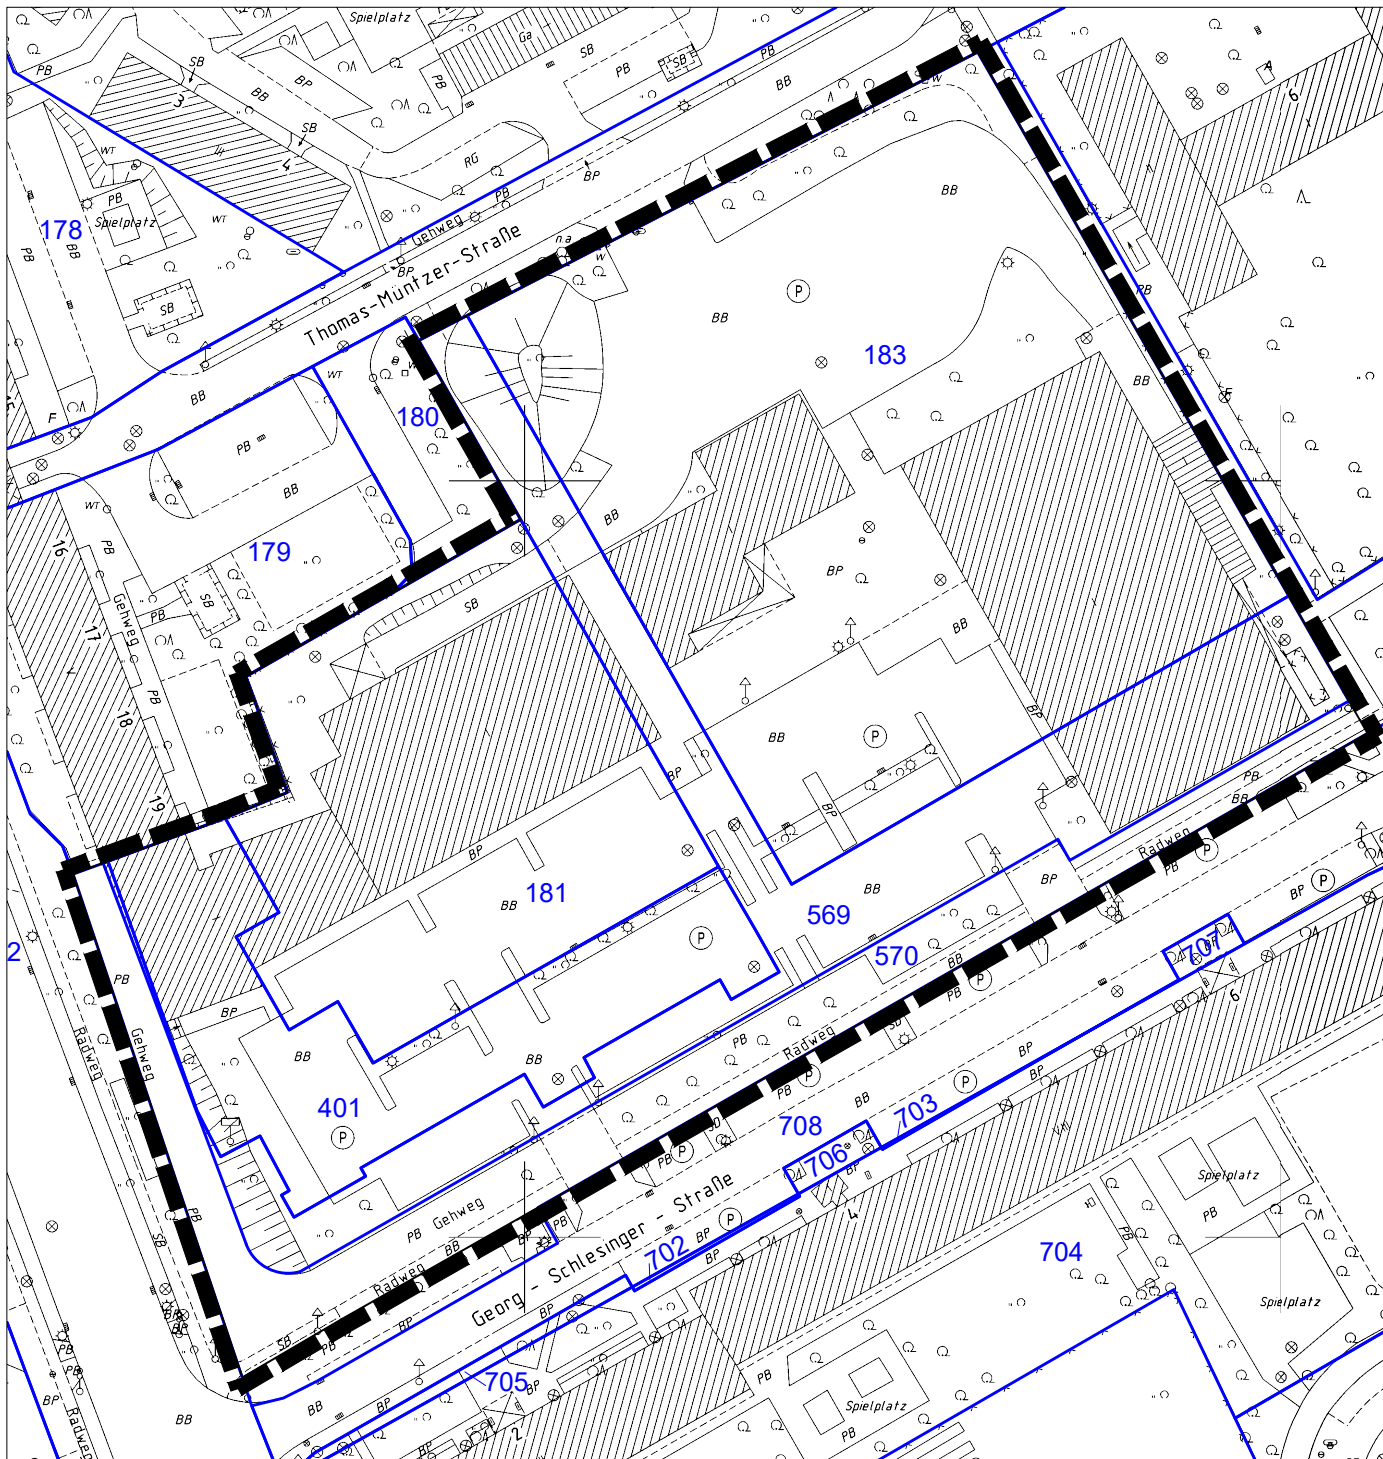

Datenbestand der Digitalen Stadtkarte:
© Stadtverwaltung Cottbus, FB Geoinformation und Liegenschaftskataster
ALKIS-Daten: © GeoBasis-DE/LGB 2023

Bebauungsplan Nr. O/14/135 "Nahversorgungszentrum Georg-Schlesinger-Straße", (Sandow) sowie Änderung des Flächennutzungsplanes

Planungsstand:
Aufstellungs- bzw. Einleitungsbeschluss
Stadt Cottbus
vertreten durch GB Stadtentwicklung und Bauen
FB Stadtentwicklung

Datum: 06. März 2023
Maßstab 1 : 1 000

LEGENDE:

 Geltungsbereich Bebauungsplan
"Nahversorgungszentrum
Georg-Schlesinger-Straße", (Sandow) sowie
Änderung des Flächennutzungsplanes

