




Anlage 3 - Lageplan

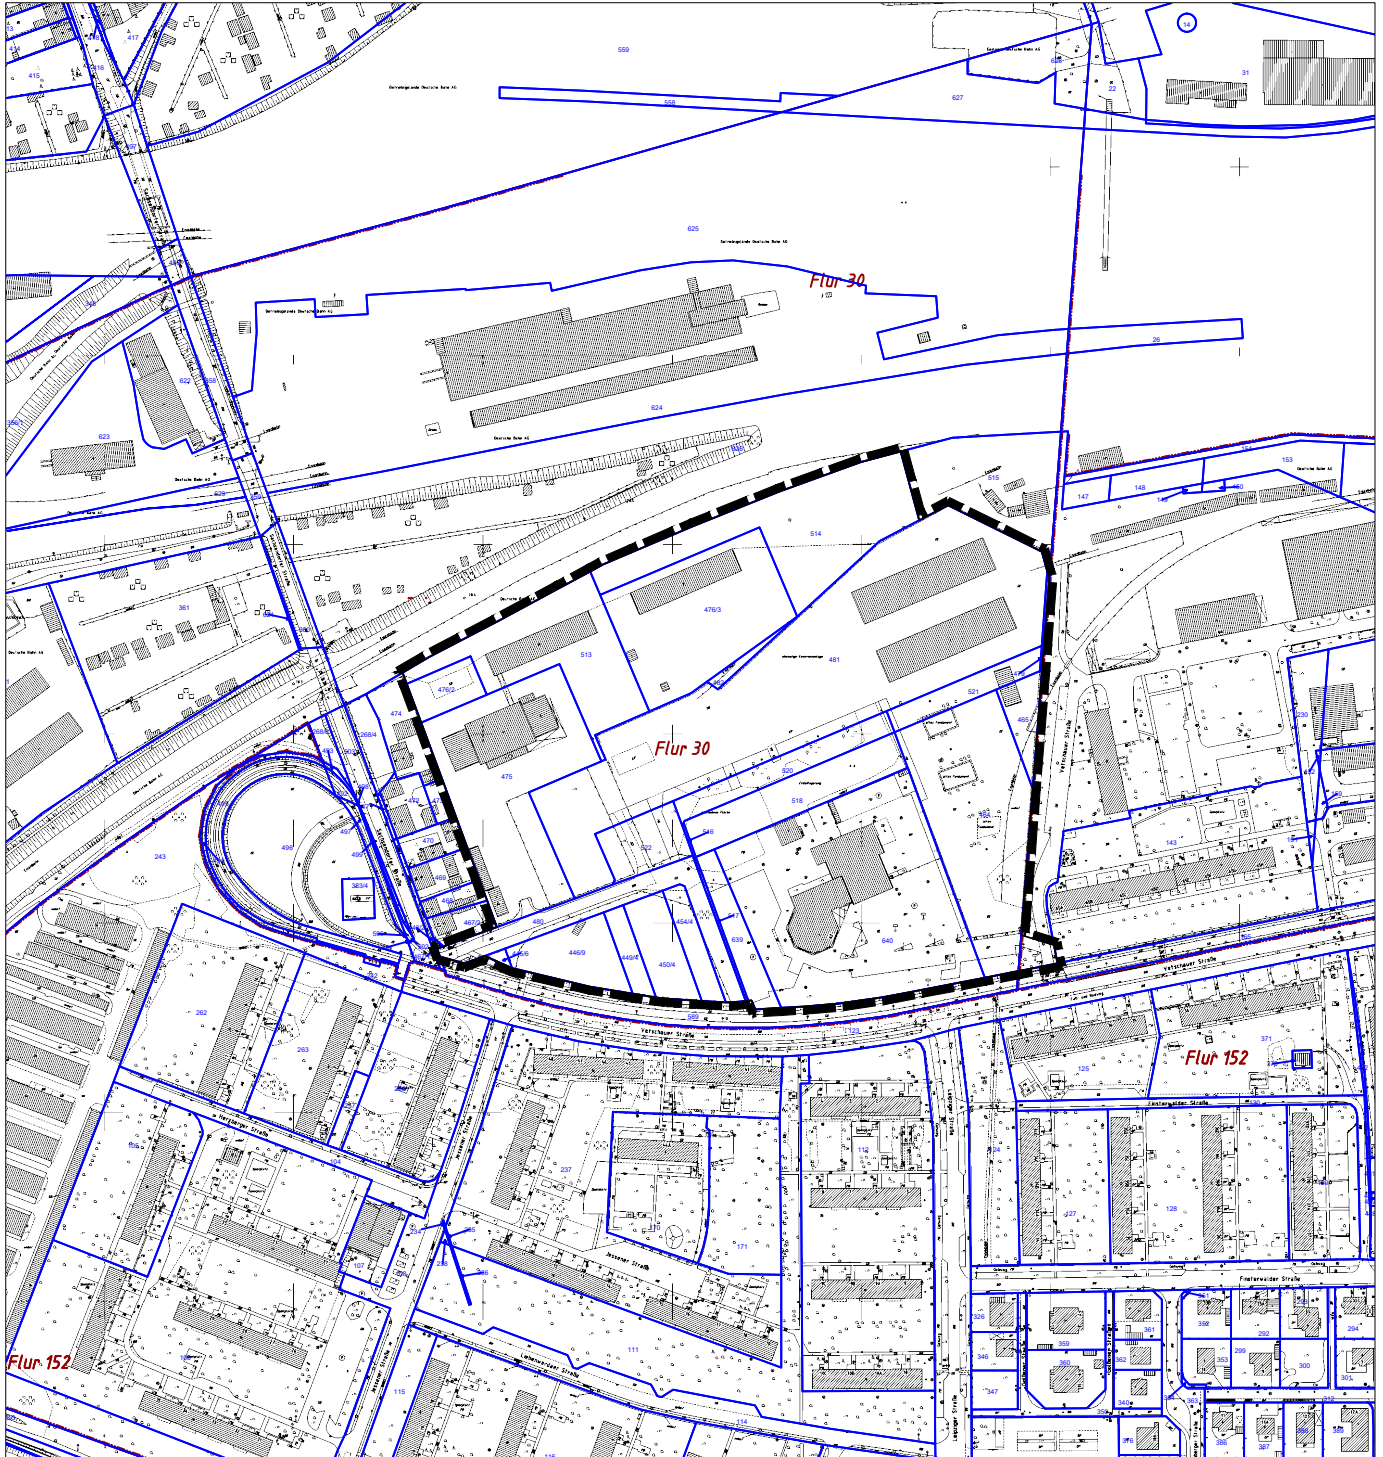


Datenbestand der Digitalen Stadtkarte
und/oder des Amtlichen Liegenschaftskatasterinformationssystem (ALKIS)
© Stadtverwaltung Cottbus, FB Geoinformation und Liegenschaftskataster

Bebauungsplan W/52/123 "Speicherquartier Vetschauer Straße"

Planungsstand:
Aufstellungsbeschluss
Stadt Cottbus/Chósebuz

LEGENDE

 Geltungsbereich Bebauungsplan
(ca. 7,48 ha)

vertreten durch
GB II - Bau, Umwelt & Strukturentwicklung
Dezernat II.1 - Stadtentwicklung, Mobilität und Umwelt
FB Stadtentwicklung

Datum: März 2024
Maßstab 1 : 4 000

