


Ausschusssitzungen März 2024

BEBAUUNGSPLAN NR. S/70/127

„Urbanes Gebiet
Hardenbergstraße“,
Spremberger Vorstadt

Beschlussvorlage II.1-001/24 STVV


STADT COTTBUS/CHÓŠEBUZ

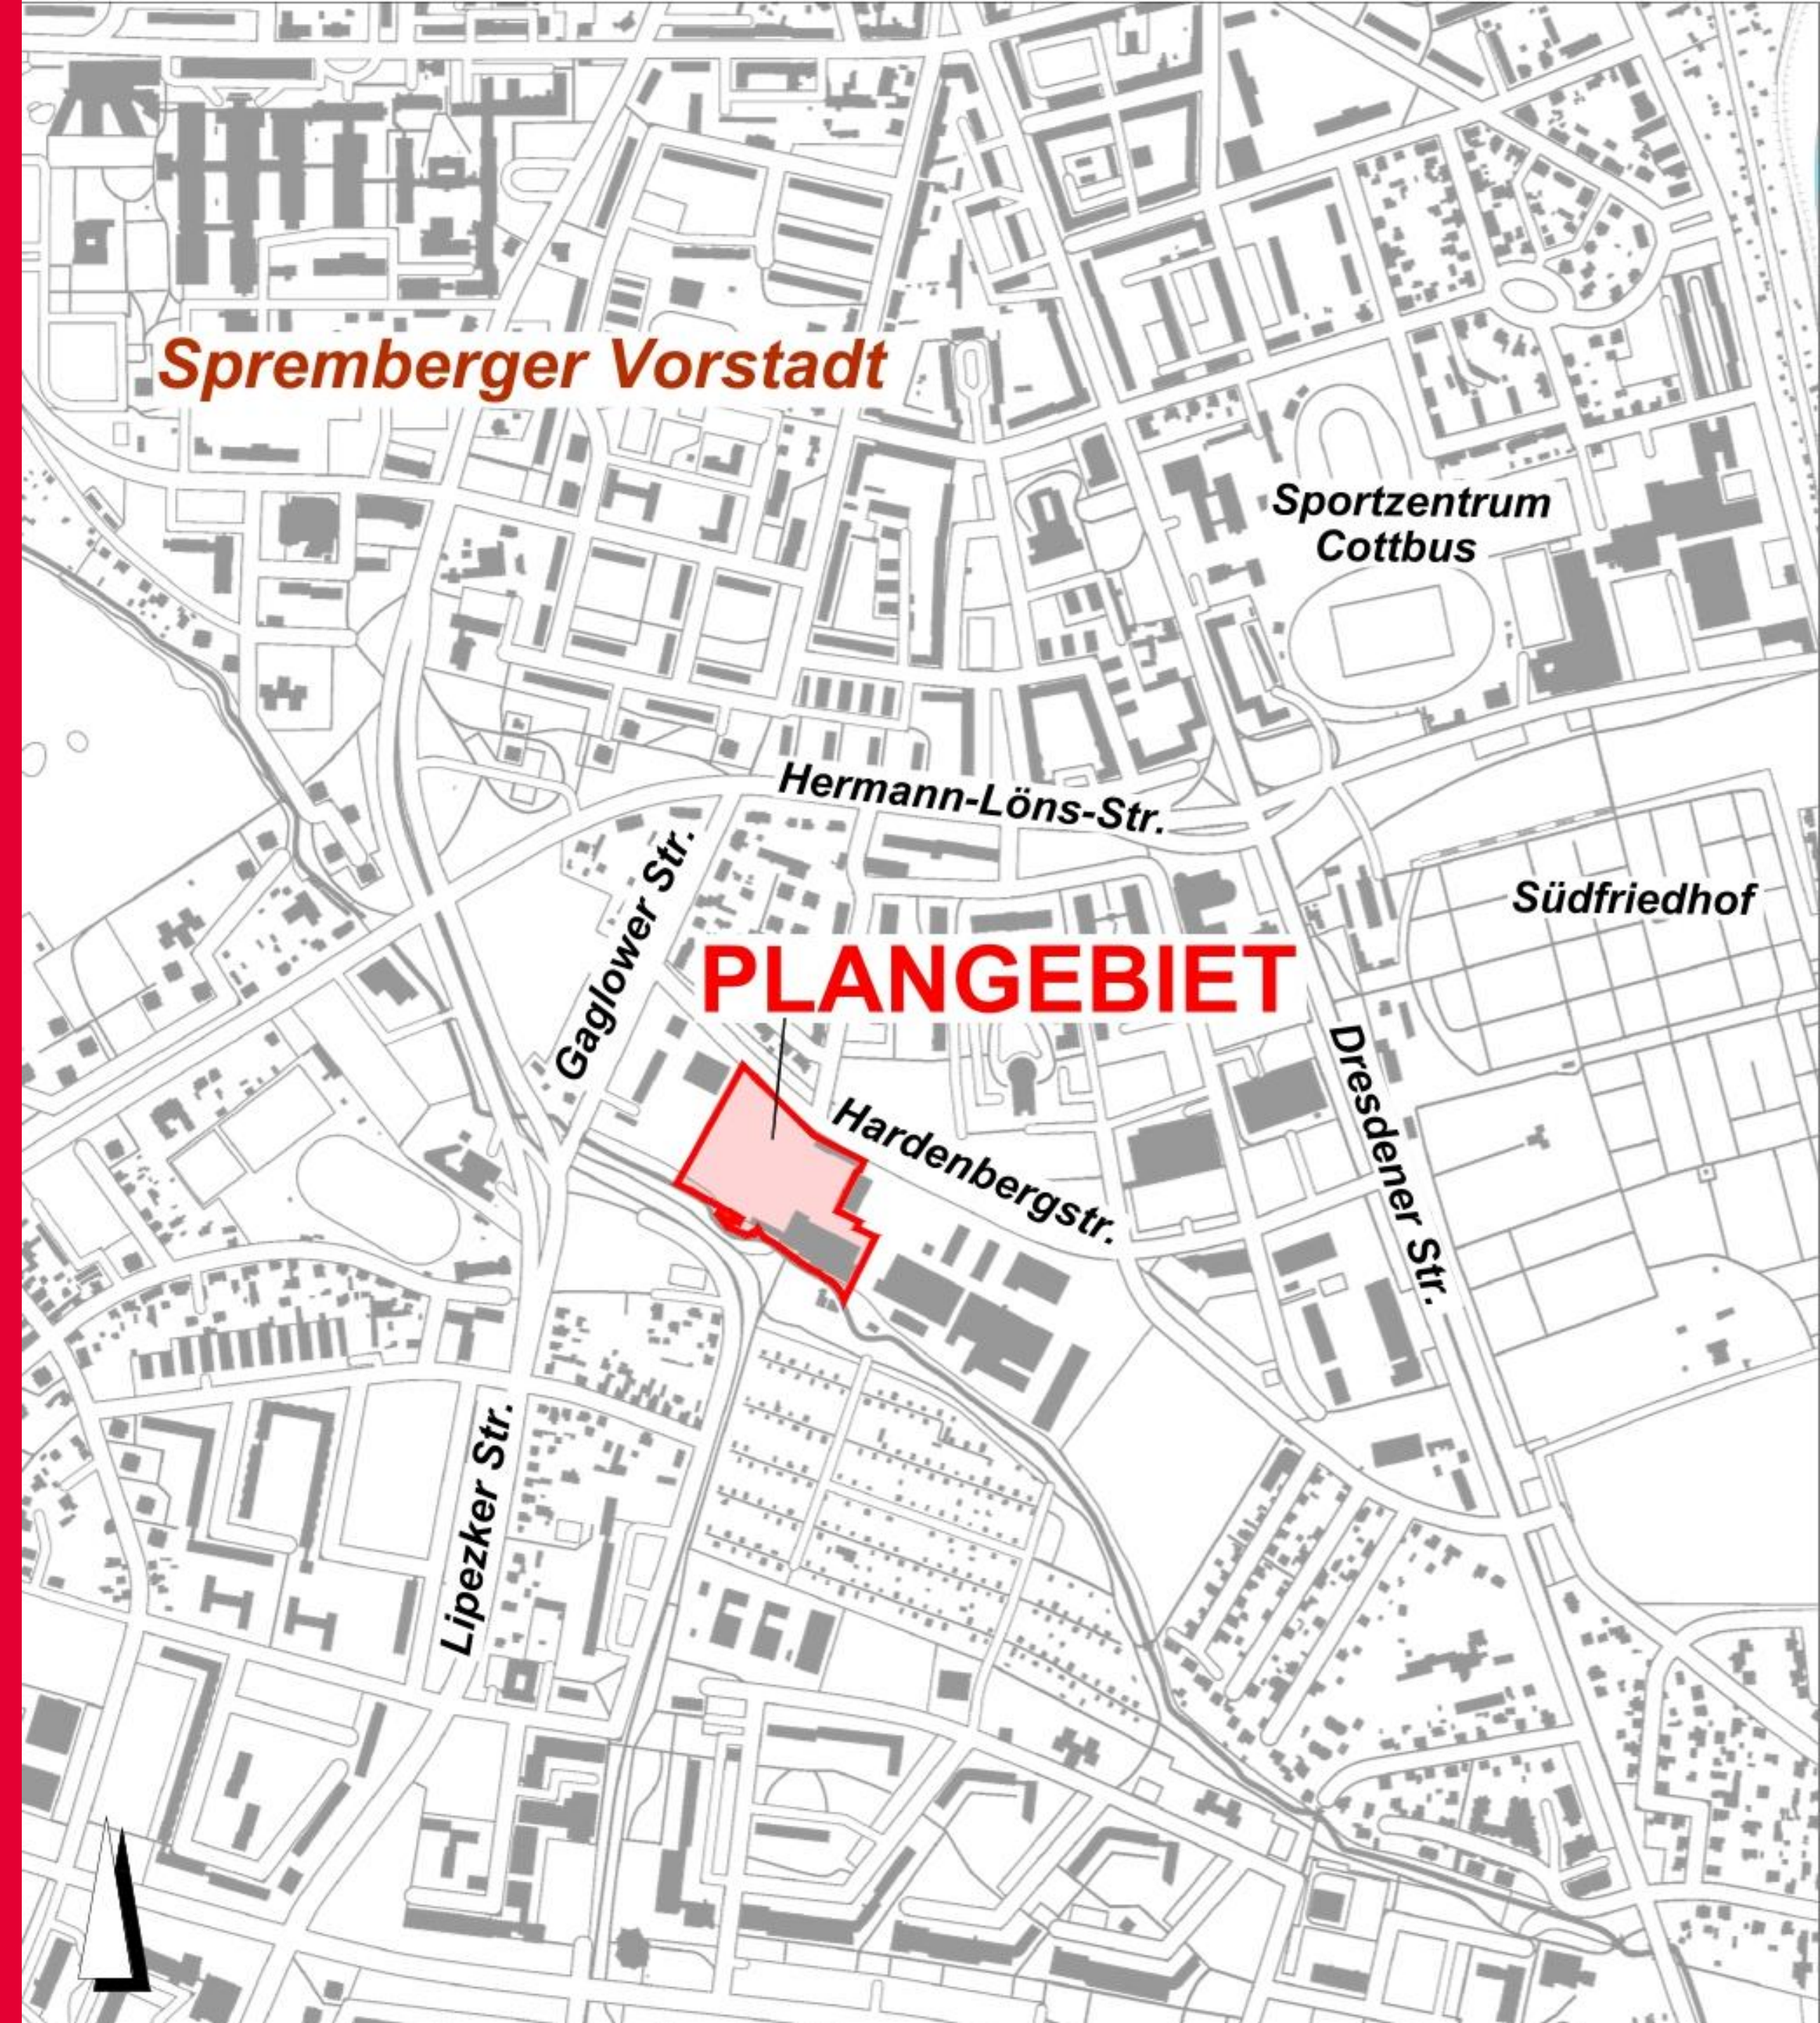

ENTWURF ZUR AUSLEGUNG

Festsetzungen

- MU (Urbanes Gebiet)
 - Teilflächen 1 - 8
- private Verkehrsfläche
- Grundflächenzahl: 0,5 - 0,6
- Vollgeschosse: I – V
- Spielplatz
- zu erhaltende Bäume und Baumpflanzungen

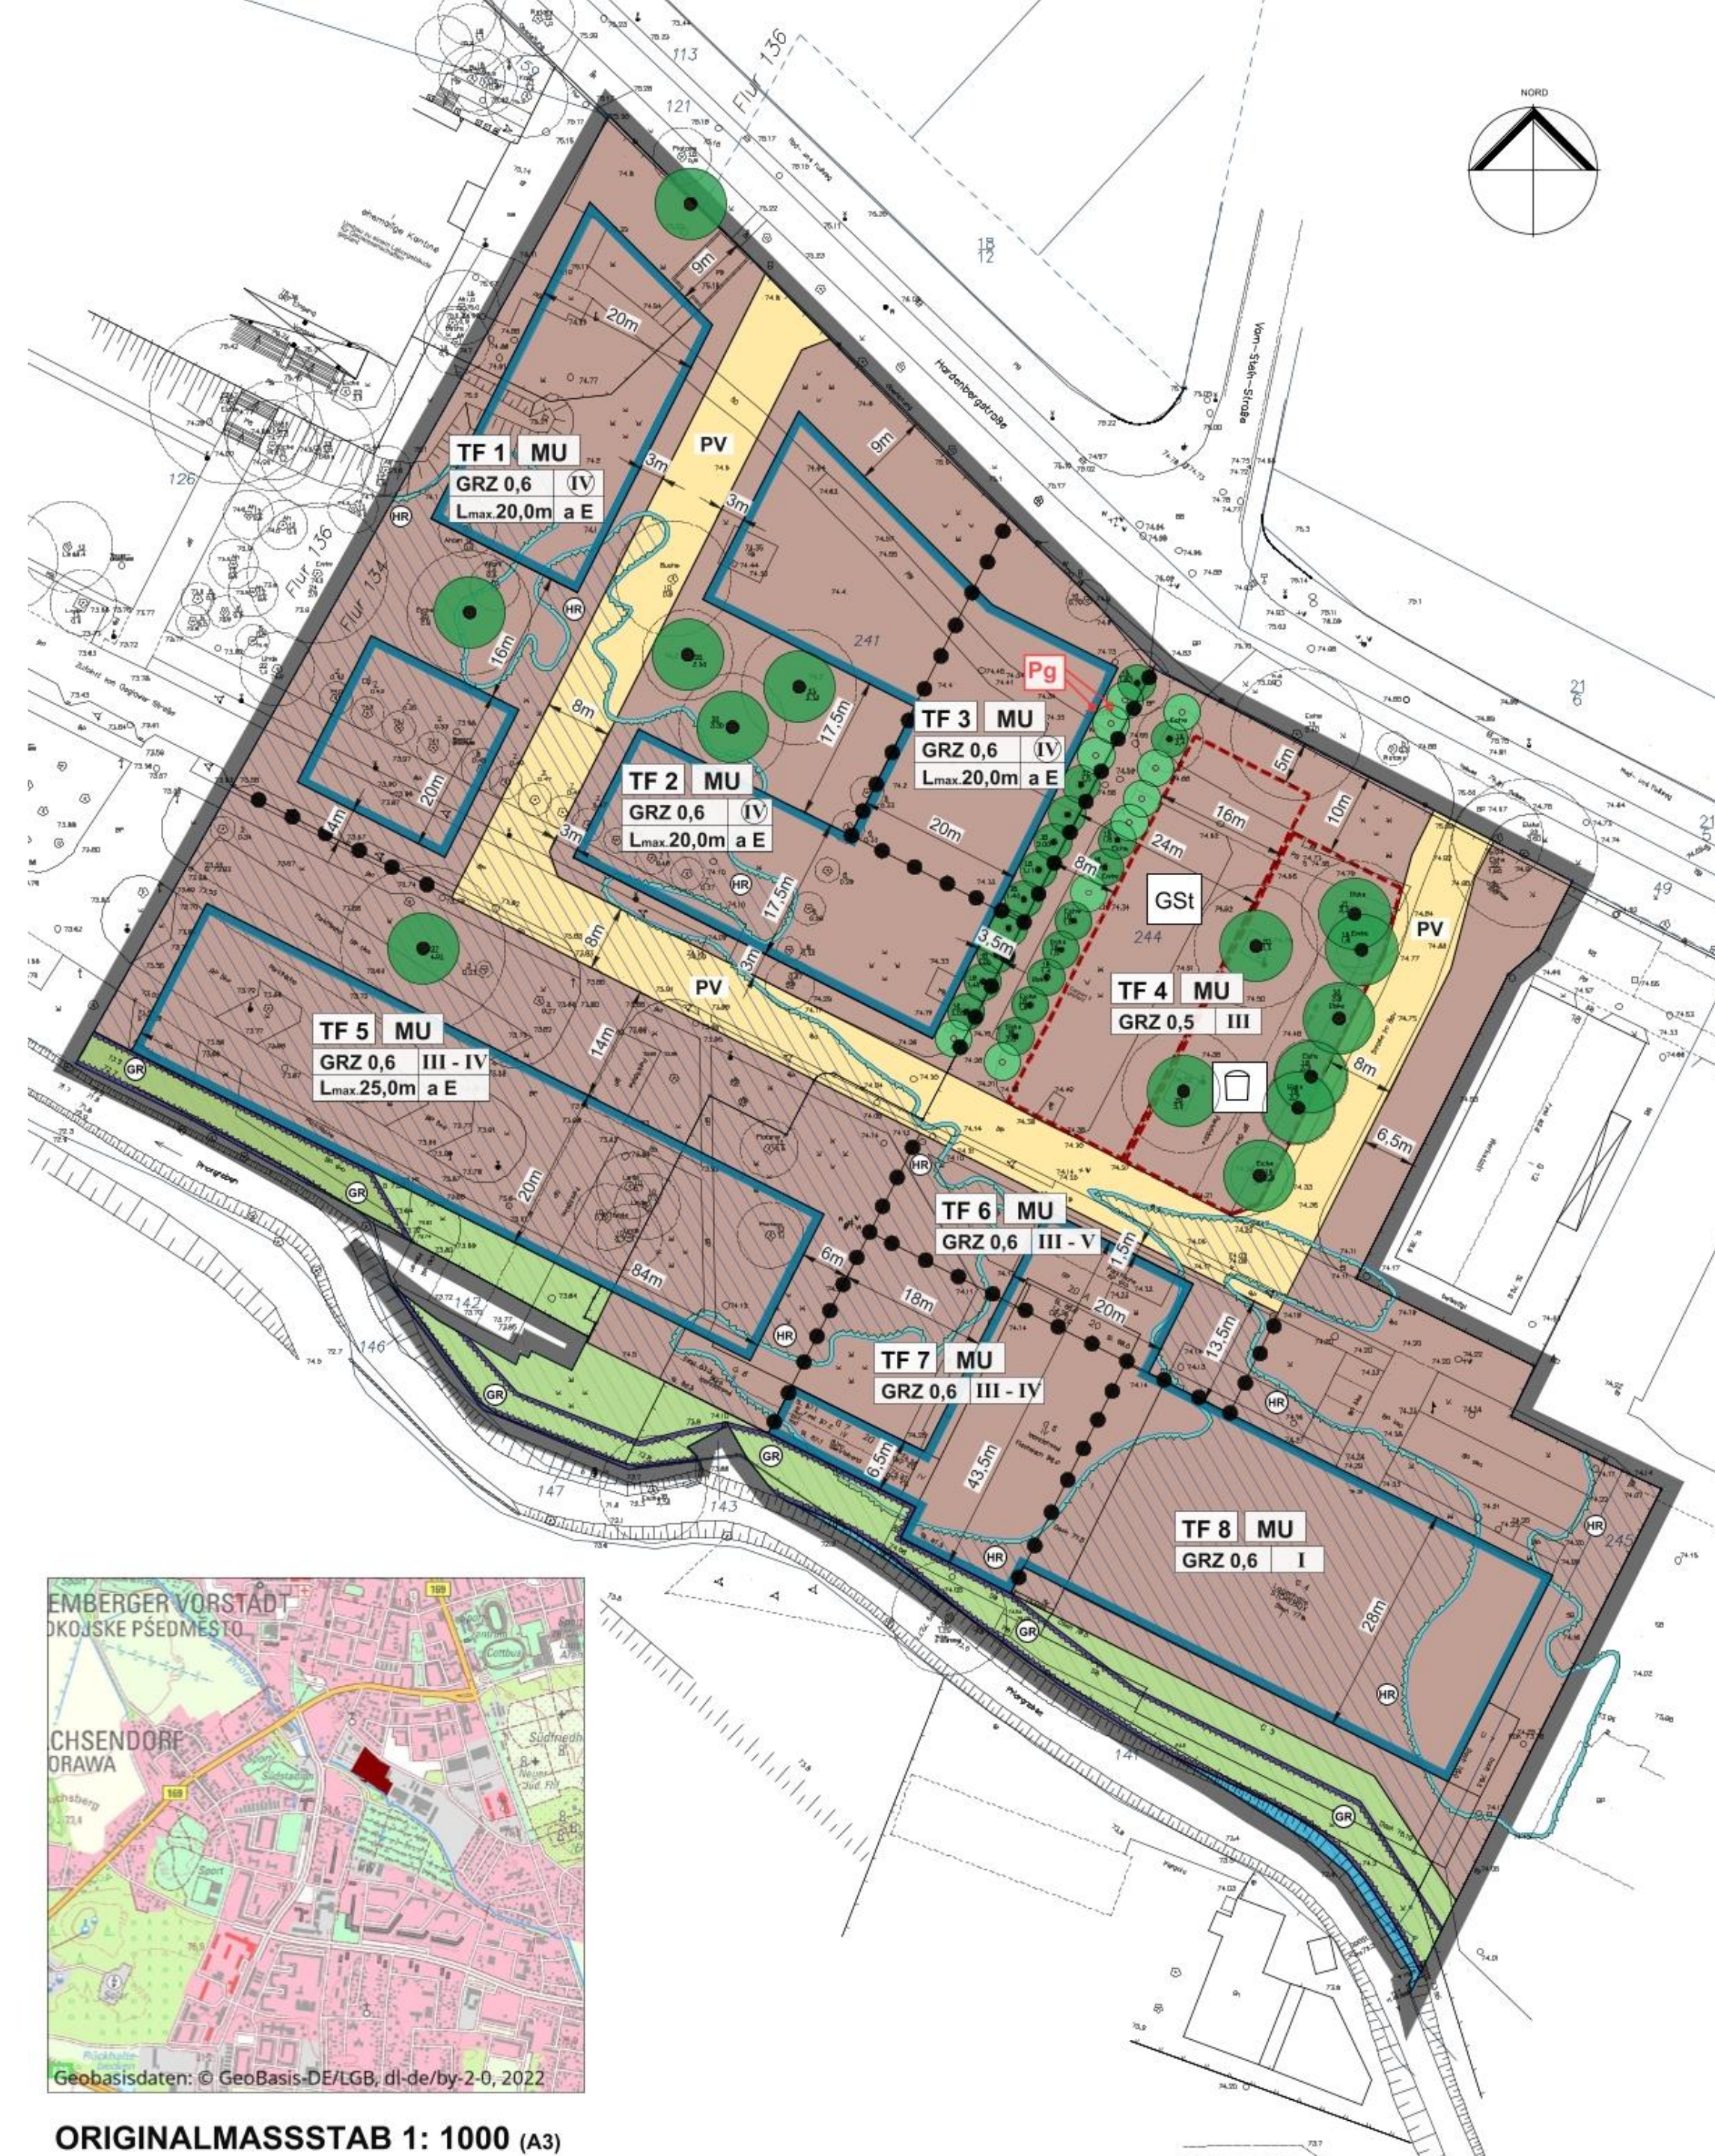

ZEITPLAN

	Bebauungsplan Nr. S/70/127 „Urbanes Gebiet Hardenbergstraße“, Spremberger Vorstadt
25.05.2022	Aufstellungsbeschluss (§ 13a BauGB - vereinfachtes Verfahren)
Mai 2023	frühzeitige Beteiligung Träger öffentlicher Belange
27.03.2024	Beschluss zur Beteiligung der Öffentlichkeit
22.04. – 24.05.2024	Öffentliche Auslegung
22.04. – 24.05.2024	Beteiligung Träger öffentlicher Belange
25.09.2024	Abwägungs- und Satzungsbeschluss

