


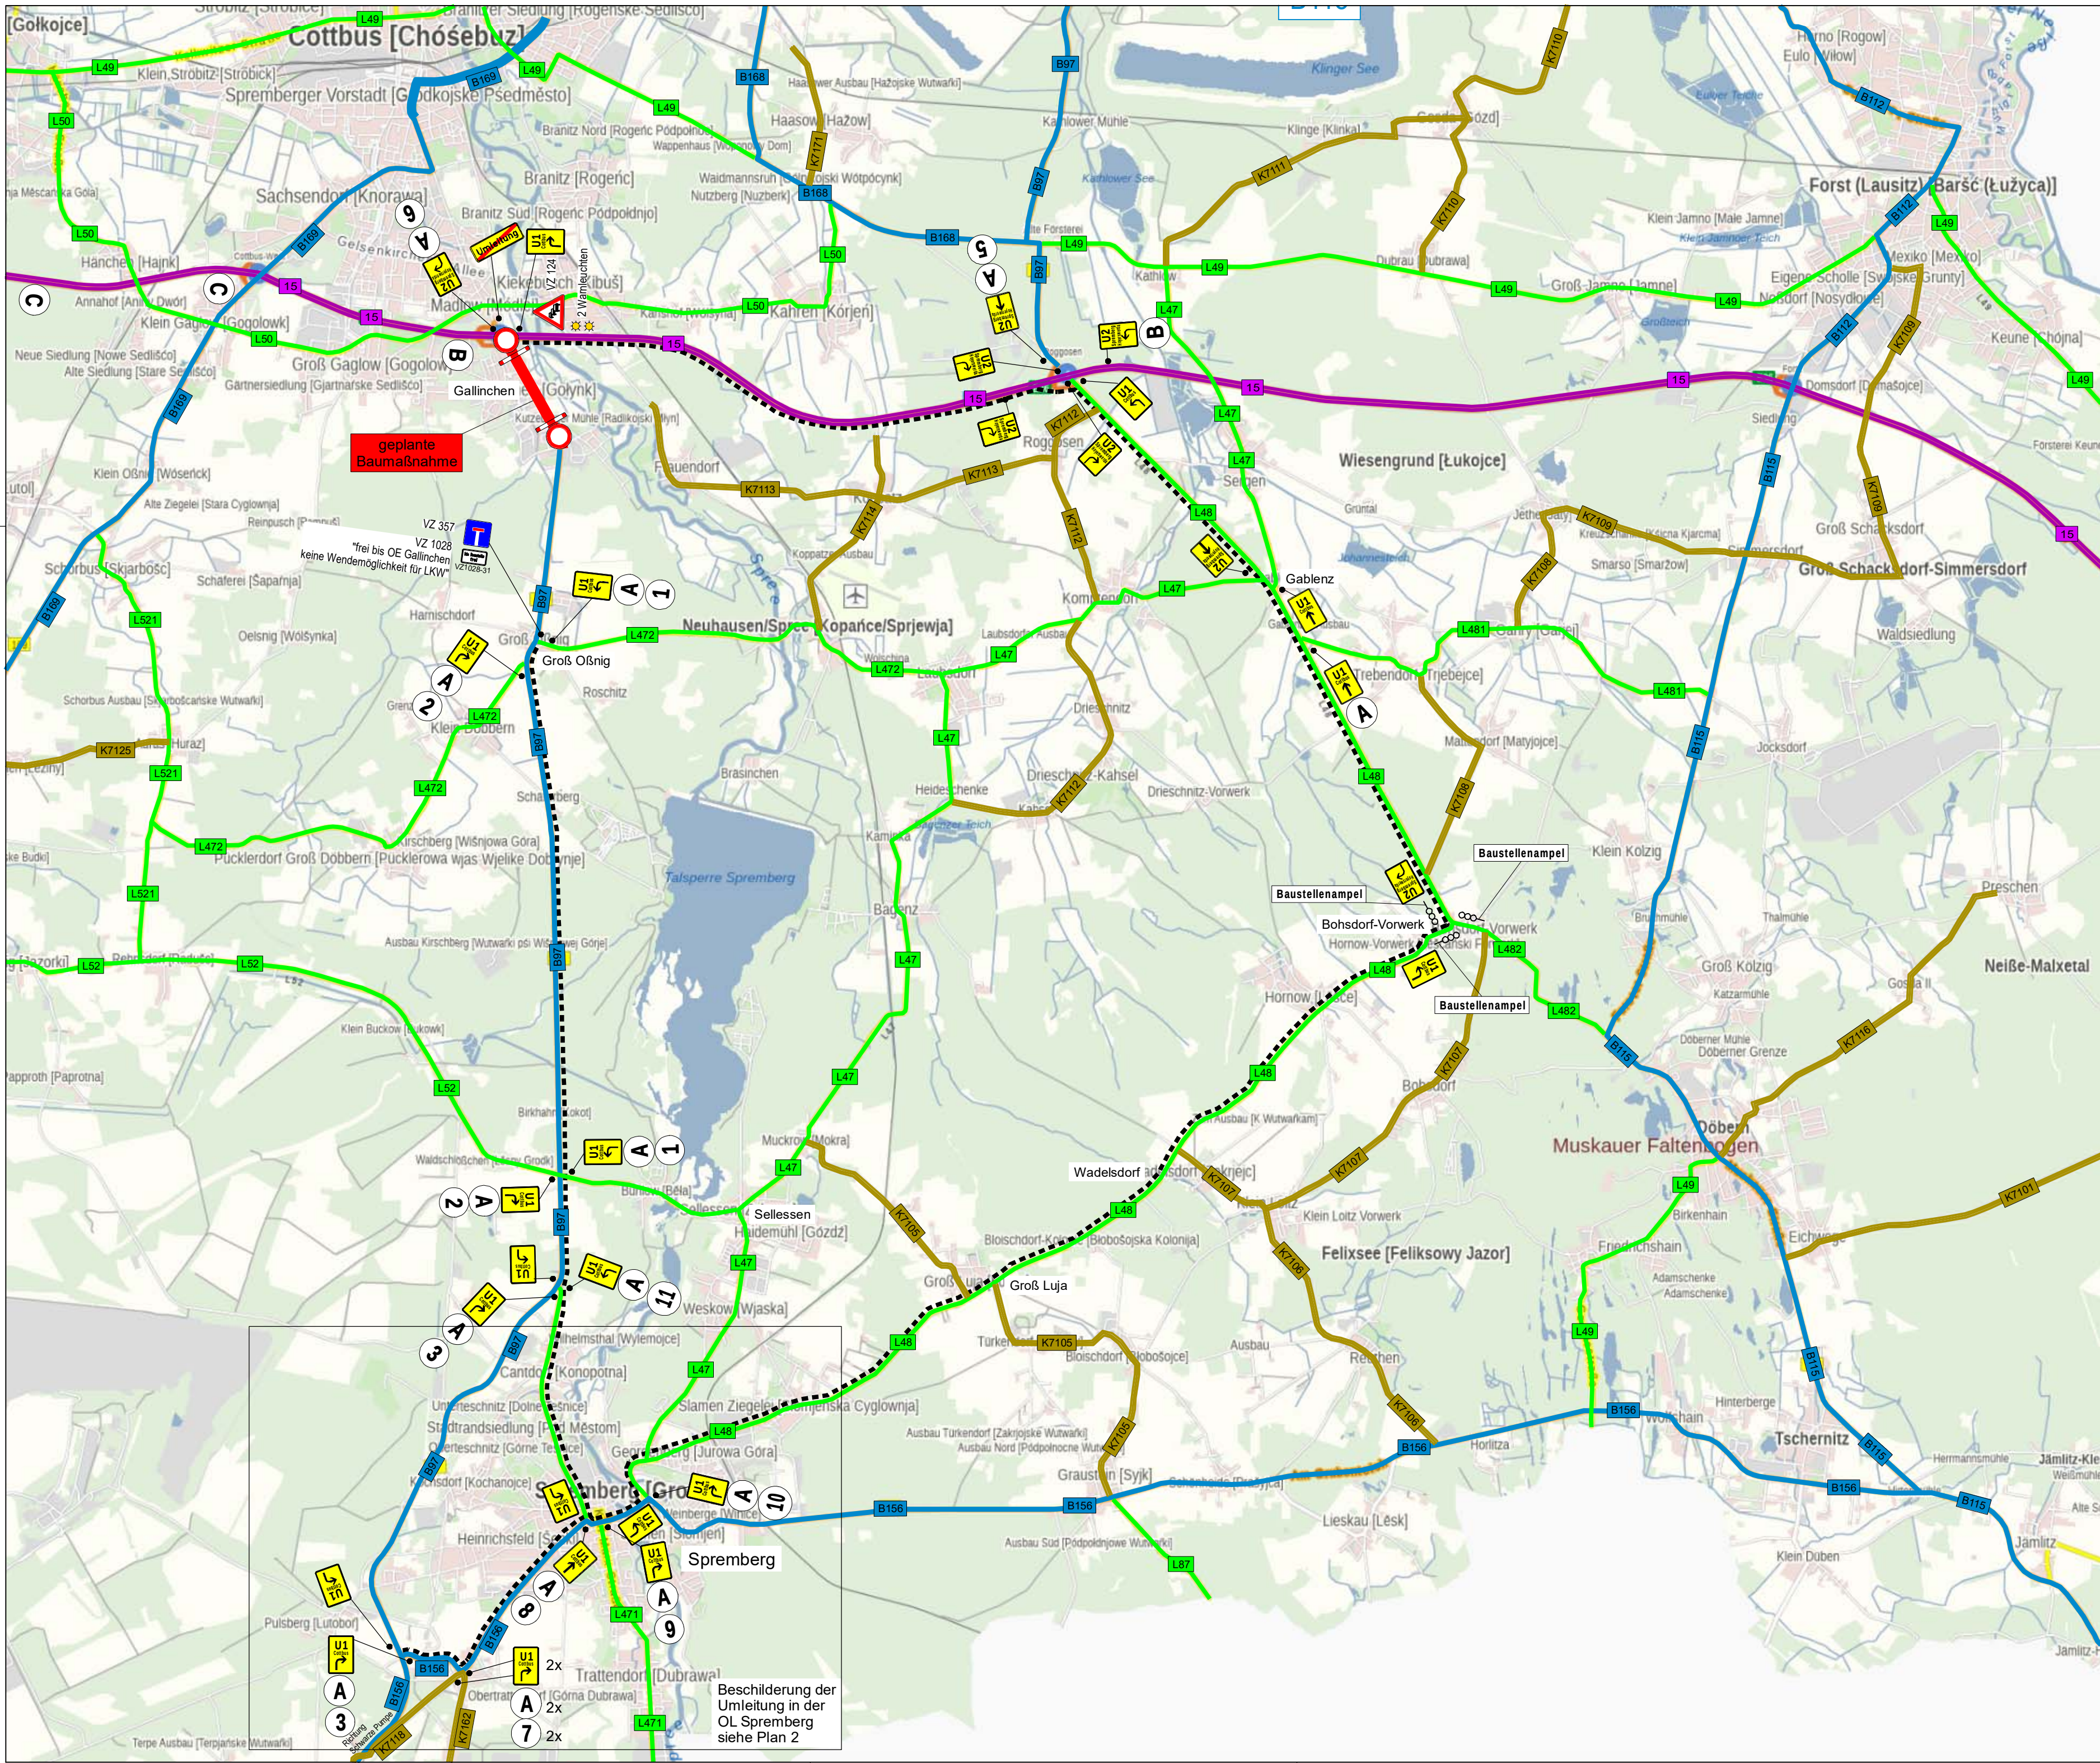

Plantafel A

97

OD Gallinchen gesperrt

Plantafel 2

Umleitung

Plantafel 6

Umleitung

Plantafel 10

Umleitung

Plantafel B

OD Gallinchen gesperrt

Ri. Spremberg AS Roggosen benutzen

Plantafel 3

Umleitung

Plantafel 7

Umleitung

Plantafel 11

Umleitung

Plantafel C

AS Süd gesperrt

22.08. - 28.10.2022

Abfahrt West benutzen

Plantafel 4

Umleitung

Plantafel 8

Umleitung

Plantafel 1

Umleitung

Plantafel 5

Umleitung

Plantafel 9

Umleitung

Plantafel 12

30

VZ 274-30 in der OL Spremberg auf der L48 (Georgenstraße) anordnen

U1

VZ 455

U1

Umleitung

Richtung Cottbus

U2

VZ 455

U2

Umleitung

Richtung Spremberg, Hoyerswerda

Index	Datum	Name	Änderung
Plangrundlage:			
Bauherr:	Stadt Cottbus Geschäftsbereich Stadtentwicklung und Bauen		
Fachbereich:	Grün- und Verkehrsflächen		
	Karl-Marx-Straße 67 03044 Cottbus		
Projekt:	Ertüchtigung Ortsdurchfahrt Cottbus, Gallinchen Hauptstraße B97 2. BA		
Phase:	Ausführungsplanung		
Planart:	Umleitung		
Gewerk:	Verkehrsanlagen		
	Bearbeitet	Stephan	Maßstab:
	Gezeichnet	Grundmann	ohne
	Geprüft	Stephan	Unterlage
	Datum	25.01.2022	Blatt-Nr.
	Projektnummer:	356-0126	1